


A type MENU 1 2LDK+WIC+SIC

Scale 1/90

専有面積 / 81.92㎡ (約24.78坪) バルコニー面積 / 10.52㎡ (約3.18坪) サービススペース面積 (3~20F) / 2.04㎡ (約0.61坪)

WIC=ウォークインクローゼット SIC=シューズインクローゼット

20F	A	B	C	H	E	F	G
19F	A	B	C	H	E	F	G
18F	A	B	C	H	E	F	G
17F	A	B	C	H	E	F	G
16F	A	B	C	H	E	F	G
15F	A	B	C	D	E	F	G
14F	A	B	C	D	E	F	G
13F	A	B	C	D	E	F	G
12F	A	B	C	D	E	F	G
11F	A	B	C	D	E	F	G
10F	A	B	C	D	E	F	G
9F	A	B	C	D	E	F	G
8F	A	B	C	D	E	F	G
7F	A	B	C	D	E	F	G
6F	A	B	C	D	E	F	G
5F	A	B	C	D	E	F	G
4F	A	B	C	D	E	F	G
3F	A	B	C	D	E	F	G
2F	A	B	C	D	E	F	G
1F	設備	選別	共用	エレベーター	エントランス		

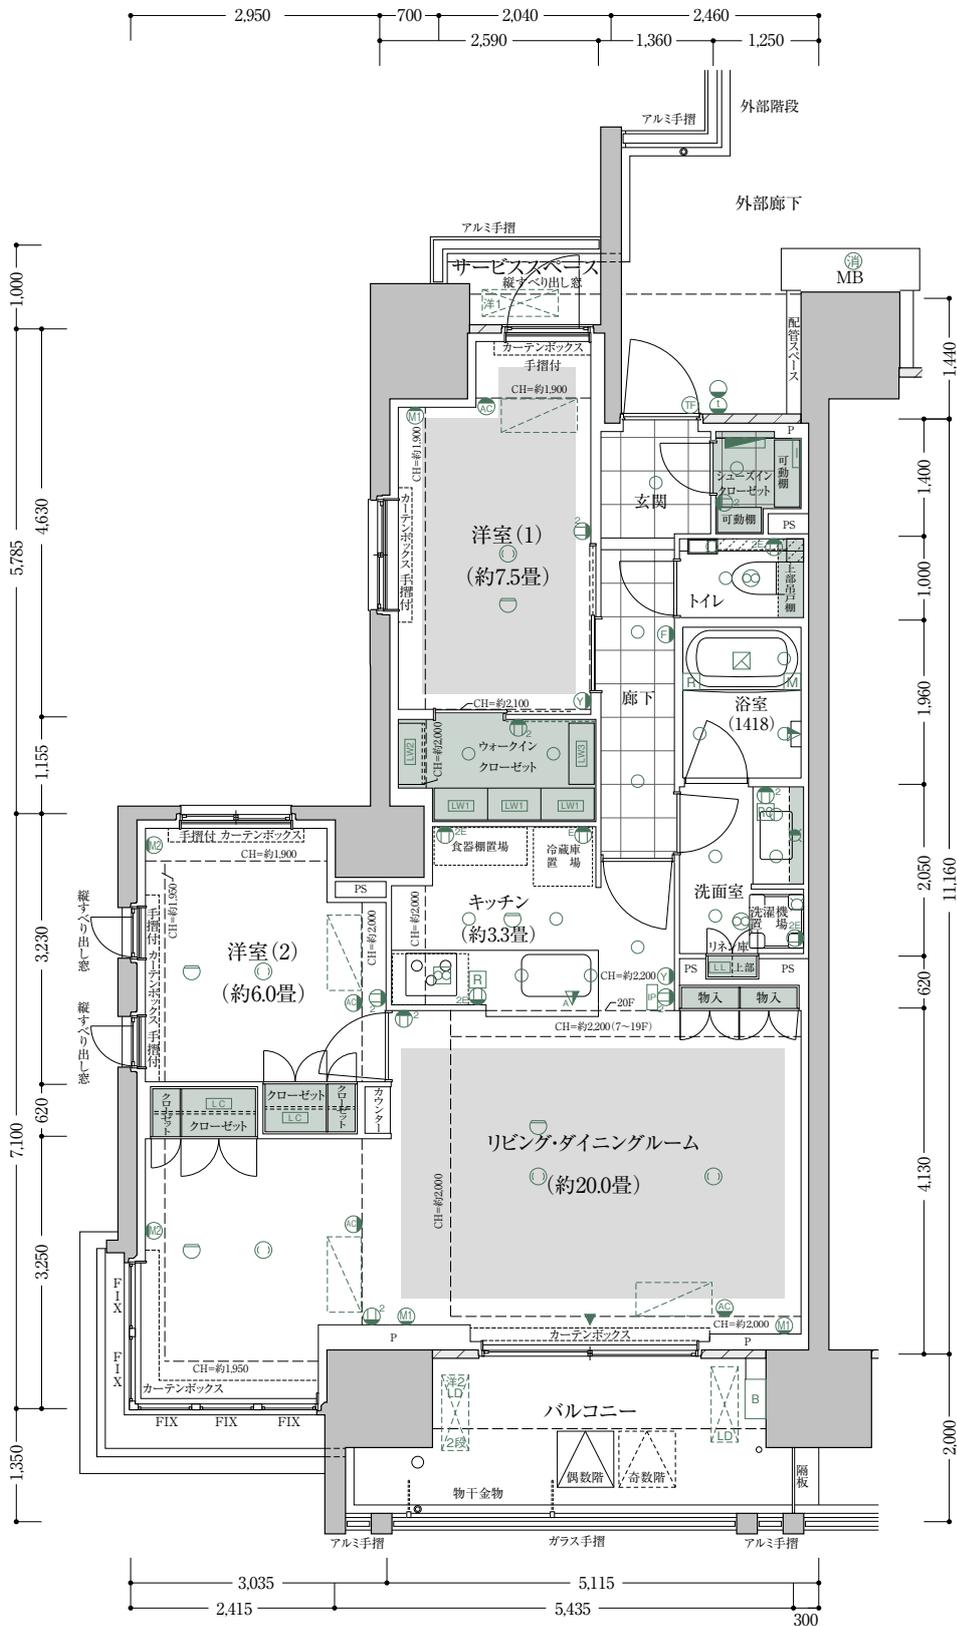


A type MENU 2 3LDK+WIC+SIC

Scale 1/90

専有面積 / 81.92㎡ (約24.78坪) バルコニー面積 / 10.52㎡ (約3.18坪) サービススペース面積 (3~20F) / 2.04㎡ (約0.61坪)

WIC=ウォークインクローゼット SIC=シューズインクローゼット

20F	A	B	C	H	E	F	G
19F	A	B	C	H	E	F	G
18F	A	B	C	H	E	F	G
17F	A	B	C	H	E	F	G
16F	A	B	C	H	E	F	G
15F	A	B	C	D	E	F	G
14F	A	B	C	D	E	F	G
13F	A	B	C	D	E	F	G
12F	A	B	C	D	E	F	G
11F	A	B	C	D	E	F	G
10F	A	B	C	D	E	F	G
9F	A	B	C	D	E	F	G
8F	A	B	C	D	E	F	G
7F	A	B	C	D	E	F	G
6F	A	B	C	D	E	F	G
5F	A	B	C	D	E	F	G
4F	A	B	C	D	E	F	G
3F	A	B	C	D	E	F	G
2F	A	B	C	D	E	F	G
1F	設備	選別	共用	エレベーター	エントランス		

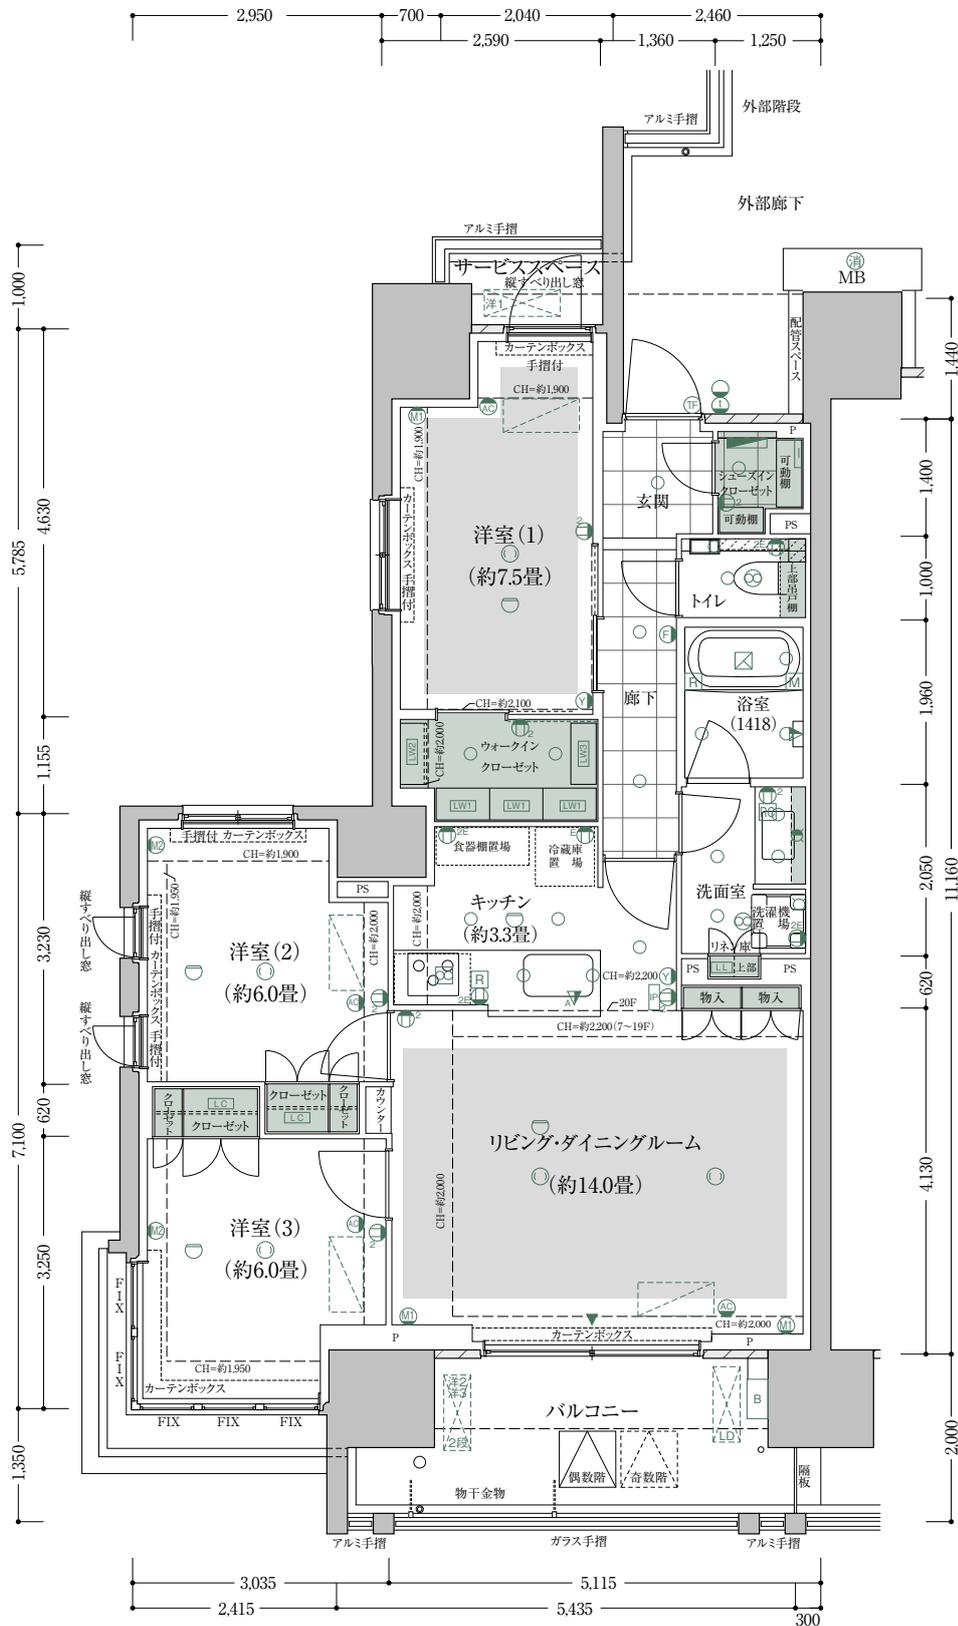

□天井高さ(単位:約mm)

リビング・ダイニング	2,500
洋室(1)	2,500
ウォークインクローゼット(洋室(1))	2,400
洋室(2)	2,500
洋室(3)	2,500
キッチン	2,200
廊下	2,100
洗面室	2,100
トイレ	2,100
玄関*	2,100
シューズインクローゼット*	2,100

*室内床からの高さです。
※施工上の理由により、実際の天井高の寸法は多少誤差が生じる場合があります。




A type MENU 3 2LDK+DEN CLOSET+WIC+SIC

Scale 1/90

専有面積 / 81.92㎡ (約24.78坪) バルコニー面積 / 10.52㎡ (約3.18坪) サービススペース面積 (3~20F) / 2.04㎡ (約0.61坪)

WIC=ウォークインクローゼット SIC=シューズインクローゼット

20F	A	B	C	H	E	F	G
19F	A	B	C	H	E	F	G
18F	A	B	C	H	E	F	G
17F	A	B	C	H	E	F	G
16F	A	B	C	H	E	F	G
15F	A	B	C	D	E	F	G
14F	A	B	C	D	E	F	G
13F	A	B	C	D	E	F	G
12F	A	B	C	D	E	F	G
11F	A	B	C	D	E	F	G
10F	A	B	C	D	E	F	G
9F	A	B	C	D	E	F	G
8F	A	B	C	D	E	F	G
7F	A	B	C	D	E	F	G
6F	A	B	C	D	E	F	G
5F	A	B	C	D	E	F	G
4F	A	B	C	D	E	F	G
3F	A	B	C	D	E	F	G
2F	A	B	C	D	E	F	G
1F	設備	選	調	共用	エレベーター	エントランス	

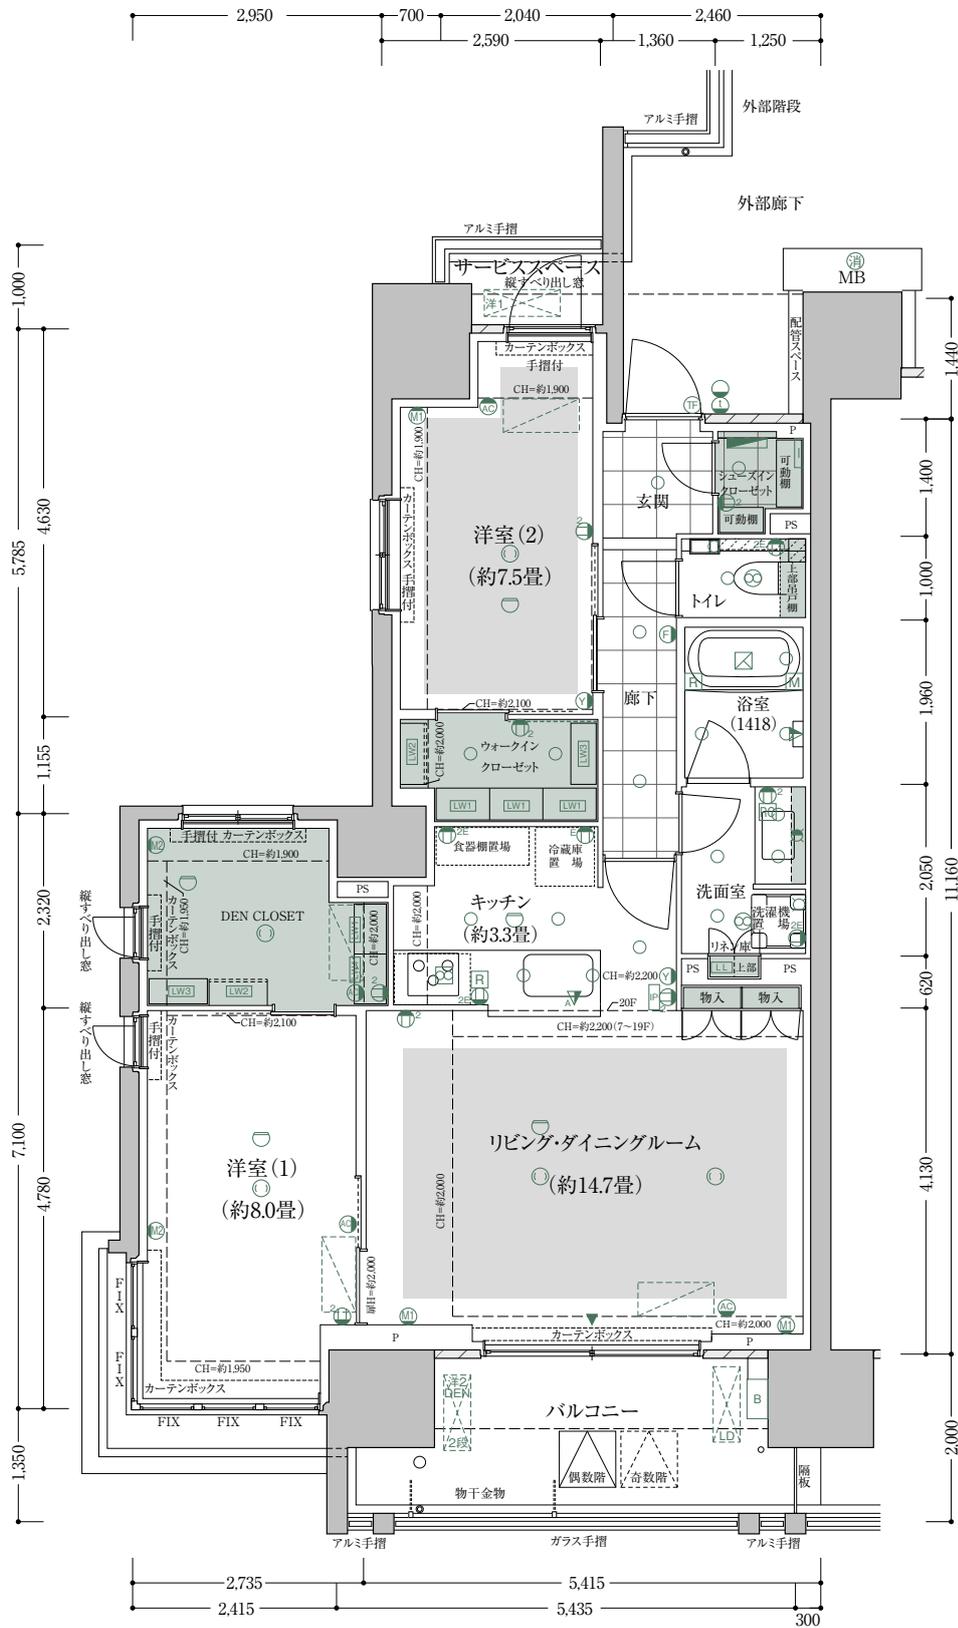

□天井高さ表(単位:約mm)

リビング・ダイニング	2,500
洋室(1)	2,500
DEN CLOSET	2,500
洋室(2)	2,500
ウォークインクローゼット(洋室(2))	2,400
キッチン	2,200
廊下	2,100
洗面室	2,100
トイレ	2,100
玄関*	2,100
シューズインクローゼット*	2,100

*室内床からの高さです。
※施工上の理由により、実際の天井高の寸法は多少誤差が生じる場合があります。





B type MENU 1 2LDK+2WIC

Scale 1/90

専有面積 / 70.74㎡ (約21.39坪) バルコニー面積 / 12.80㎡ (約3.87坪)

WIC = ウォークインクローゼット

20F	A	B	C	H	E	F	G
19F	A	B	C	H	E	F	G
18F	A	B	C	H	E	F	G
17F	A	B	C	H	E	F	G
16F	A	B	C	H	E	F	G
15F	A	B	C	D	E	F	G
14F	A	B	C	D	E	F	G
13F	A	B	C	D	E	F	G
12F	A	B	C	D	E	F	G
11F	A	B	C	D	E	F	G
10F	A	B	C	D	E	F	G
9F	A	B	C	D	E	F	G
8F	A	B	C	D	E	F	G
7F	A	B	C	D	E	F	G
6F	A	B	C	D	E	F	G
5F	A	B	C	D	E	F	G
4F	A	B	C	D	E	F	G
3F	A	B	C	D	E	F	G
2F	A	B	C	D	E	F	G
1F	設備	が	選	別	共用	エントランス	

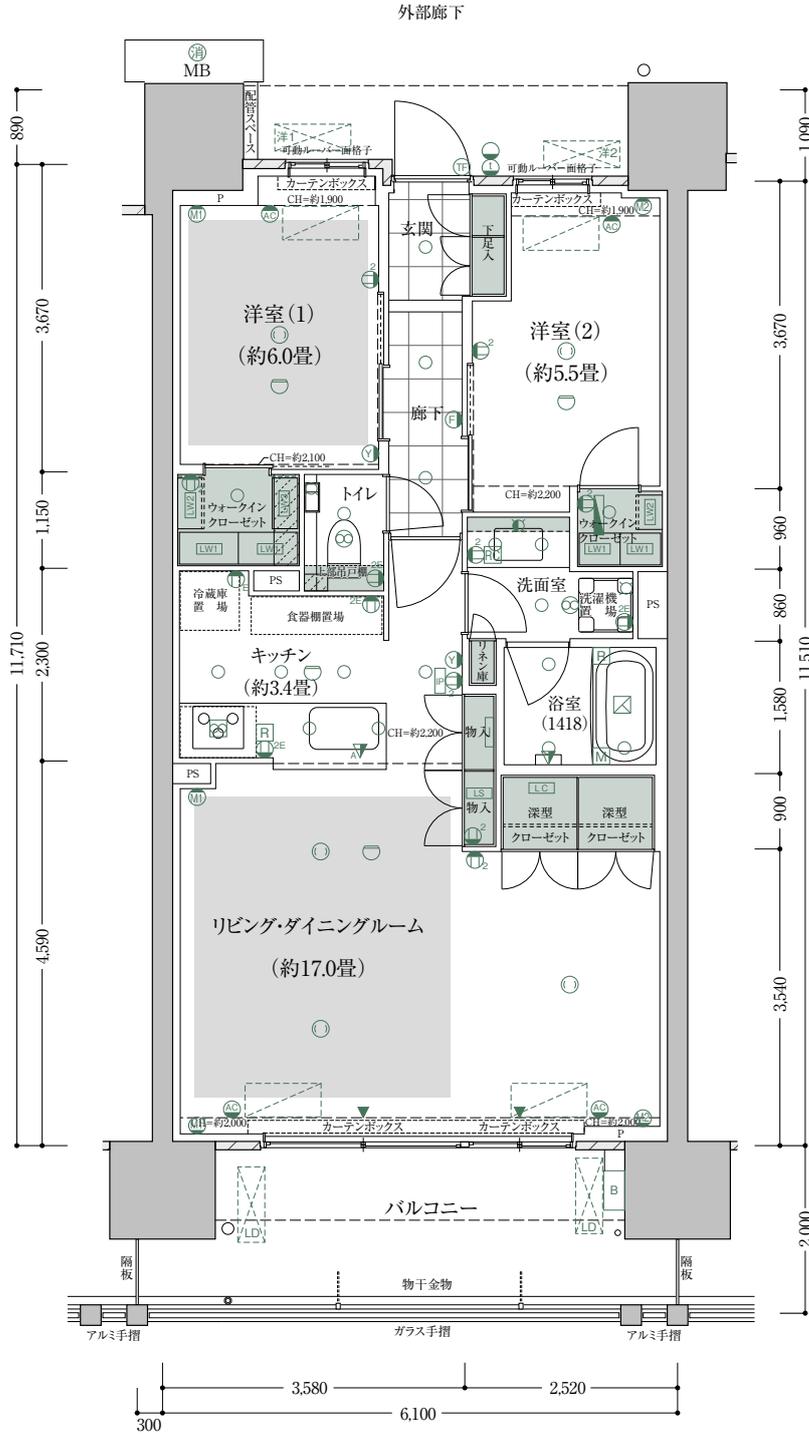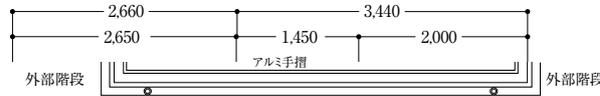

□天井高表(単位:約mm)

リビング・ダイニング	2,500
洋室(1)	2,500
ウォークインクローゼット(洋室(1))	2,400
洋室(2)	2,500
ウォークインクローゼット(洋室(2))	2,300 (2~19F) 2,400 (20F)
キッチン	2,200
廊下	2,100
洗面室	2,100
トイレ	2,100
玄関*	2,100

*室内床からの高さです。
※施工上の理由により、実際の天井高の寸法は多少誤差が生じる場合があります。





B type MENU 2 3LDK+2WIC

Scale 1/90

専有面積 / 70.74㎡ (約21.39坪) バルコニー面積 / 12.80㎡ (約3.87坪)

WIC = ウォークインクローゼット

20F	A	B	C	H	E	F	G
19F	A	B	C	H	E	F	G
18F	A	B	C	H	E	F	G
17F	A	B	C	H	E	F	G
16F	A	B	C	H	E	F	G
15F	A	B	C	D	E	F	G
14F	A	B	C	D	E	F	G
13F	A	B	C	D	E	F	G
12F	A	B	C	D	E	F	G
11F	A	B	C	D	E	F	G
10F	A	B	C	D	E	F	G
9F	A	B	C	D	E	F	G
8F	A	B	C	D	E	F	G
7F	A	B	C	D	E	F	G
6F	A	B	C	D	E	F	G
5F	A	B	C	D	E	F	G
4F	A	B	C	D	E	F	G
3F	A	B	C	D	E	F	G
2F	A	B	C	D	E	F	G
1F	設備	が	選	別	共用	エレベーター	エントランス

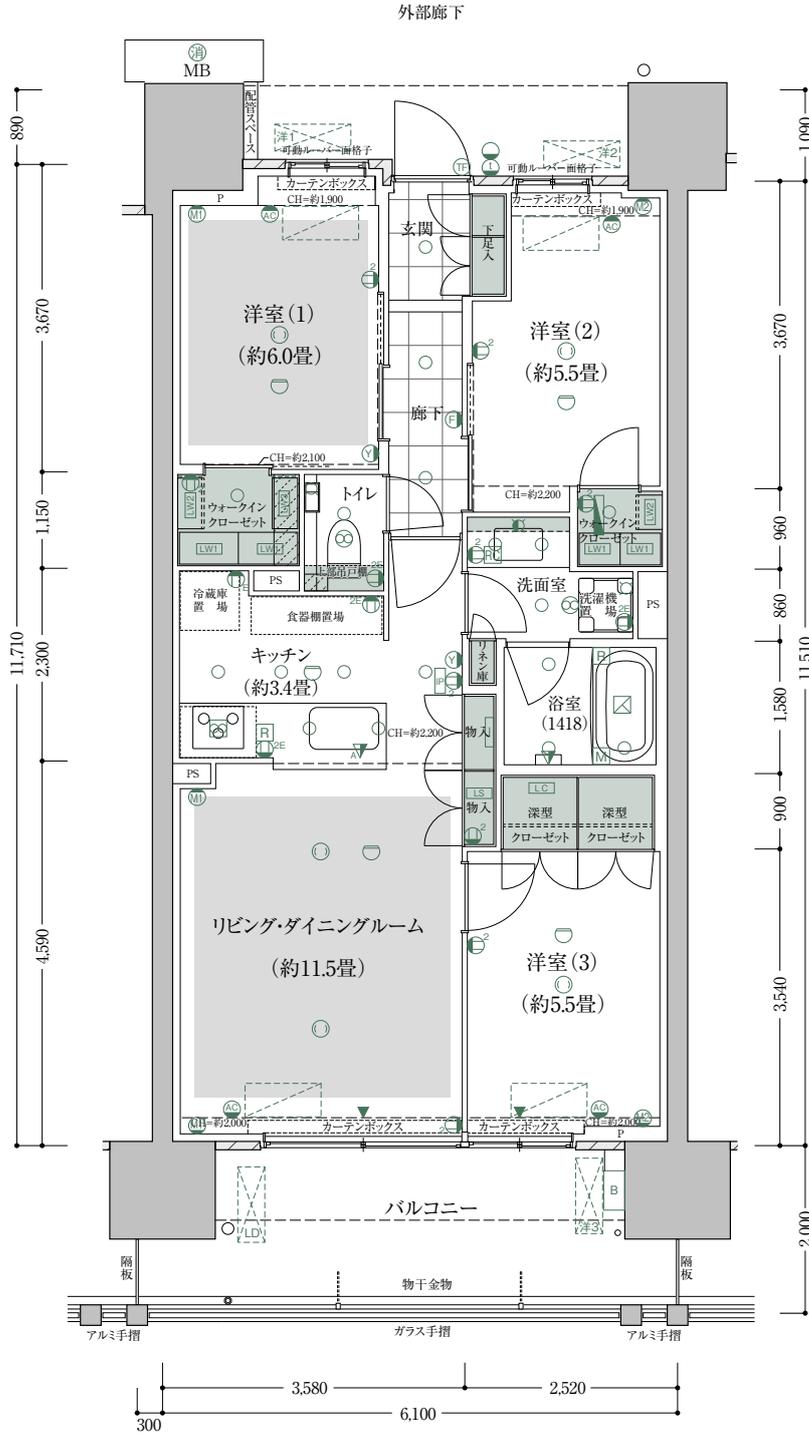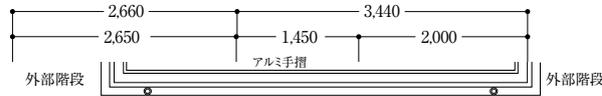

□天井高表 (単位: 約mm)

リビング・ダイニング	2,500
洋室(1)	2,500
ウォークインクローゼット(洋室(1))	2,400
洋室(2)	2,500
ウォークインクローゼット(洋室(2))	2,300 (2~19F) 2,400 (20F)
洋室(3)	2,500
キッチン	2,200
廊下	2,100
洗面室	2,100
トイレ	2,100
玄関*	2,100

*室内床からの高さです。
※施工上の理由により、実際の天井高の寸法は多少誤差が生じる場合があります。





C type MENU 1 2LDK+2WIC

Scale 1/90

専有面積 / 70.73㎡ (約21.39坪) バルコニー面積 / 12.20㎡ (約3.69坪)

WIC=ウォークインクローゼット

20F	A	B	C	H	E	F	G
19F	A	B	C	H	E	F	G
18F	A	B	C	H	E	F	G
17F	A	B	C	H	E	F	G
16F	A	B	C	H	E	F	G
15F	A	B	C	D	E	F	G
14F	A	B	C	D	E	F	G
13F	A	B	C	D	E	F	G
12F	A	B	C	D	E	F	G
11F	A	B	C	D	E	F	G
10F	A	B	C	D	E	F	G
9F	A	B	C	D	E	F	G
8F	A	B	C	D	E	F	G
7F	A	B	C	D	E	F	G
6F	A	B	C	D	E	F	G
5F	A	B	C	D	E	F	G
4F	A	B	C	D	E	F	G
3F	A	B	C	D	E	F	G
2F	A	B	C	D	E	F	G
1F	設備	選別	共用	エレベーター	エントランス		

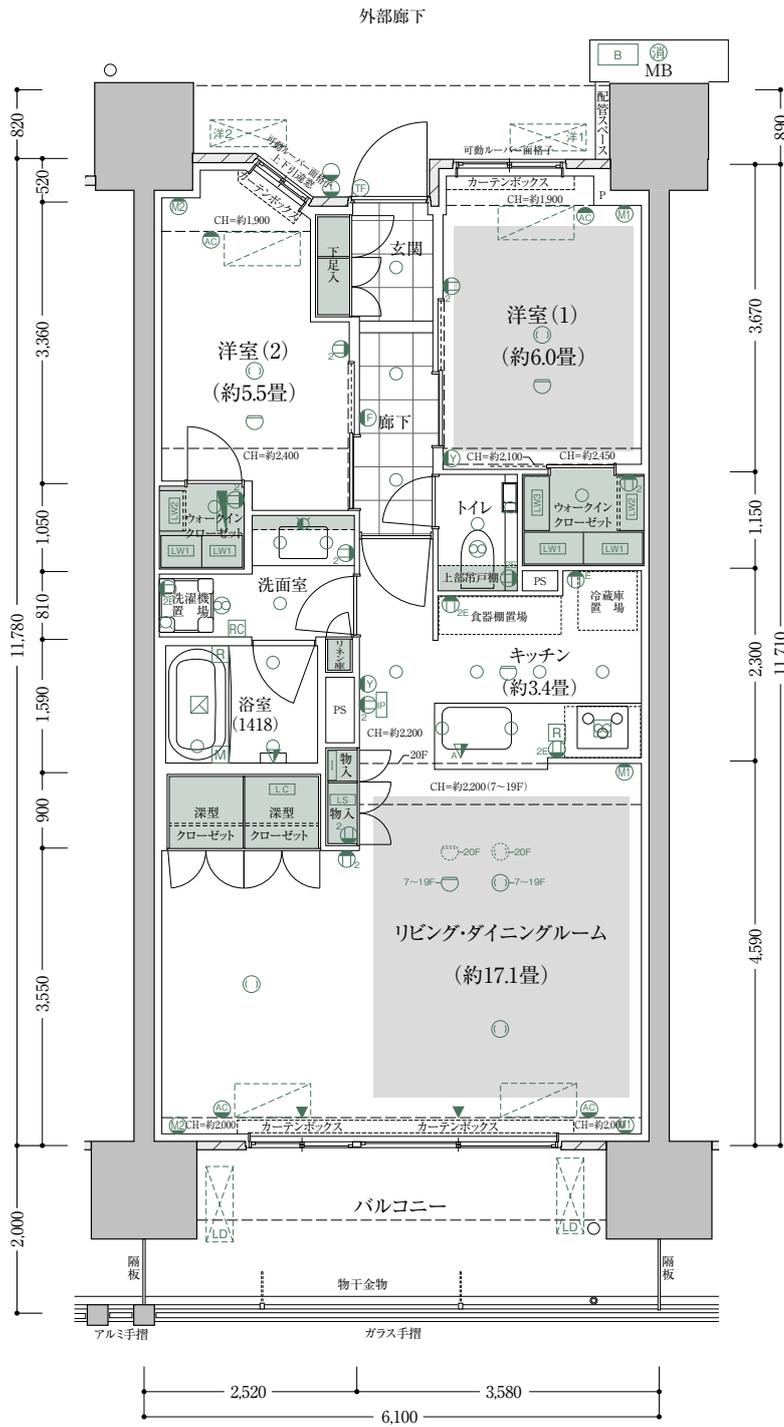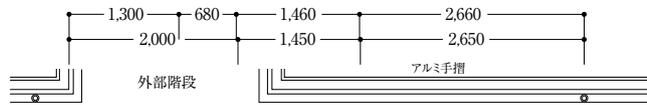

□天井高さ(単位:約mm)

リビング・ダイニング	2,500
洋室(1)	2,500
ウォークインクローゼット (洋室(1))	2,300 (2~19F) 2,400 (20F)
洋室(2)	2,500
ウォークインクローゼット(洋室(2))	2,300
キッチン	2,200
廊下	2,100
洗面室	2,100
トイレ	2,100
玄関*	2,100

*室内床からの高さです。
※施工上の理由により、実際の天井高の寸法は多少誤差が生じる場合があります。





C type MENU 2 3LDK+2WIC

Scale 1/90

専有面積 / 70.73㎡ (約21.39坪) バルコニー面積 / 12.20㎡ (約3.69坪)

WIC = ウォークインクローゼット

20F	A	B	C	H	E	F	G
19F	A	B	C	H	E	F	G
18F	A	B	C	H	E	F	G
17F	A	B	C	H	E	F	G
16F	A	B	C	H	E	F	G
15F	A	B	C	D	E	F	G
14F	A	B	C	D	E	F	G
13F	A	B	C	D	E	F	G
12F	A	B	C	D	E	F	G
11F	A	B	C	D	E	F	G
10F	A	B	C	D	E	F	G
9F	A	B	C	D	E	F	G
8F	A	B	C	D	E	F	G
7F	A	B	C	D	E	F	G
6F	A	B	C	D	E	F	G
5F	A	B	C	D	E	F	G
4F	A	B	C	D	E	F	G
3F	A	B	C	D	E	F	G
2F	A	B	C	D	E	F	G
1F	設備	選別	共用		エレベーター		エントランス

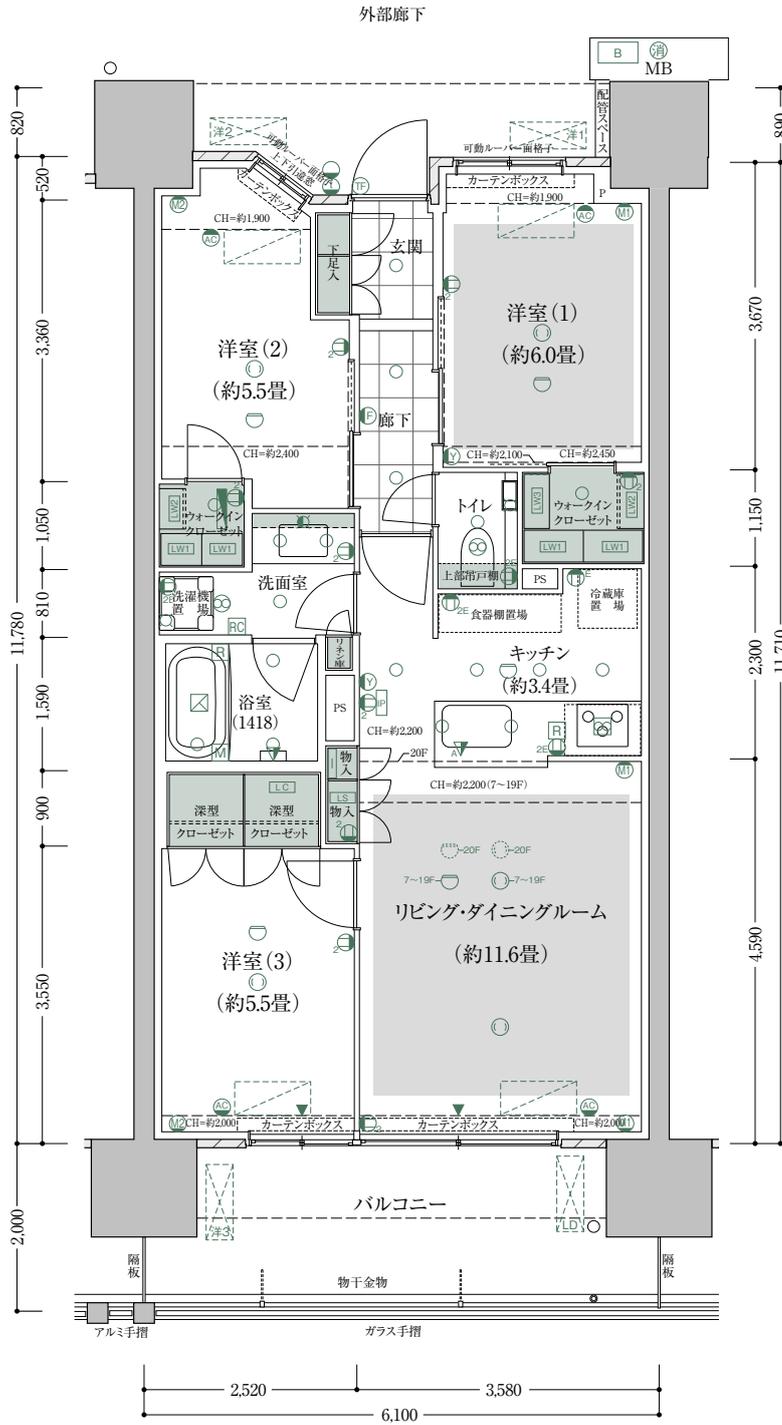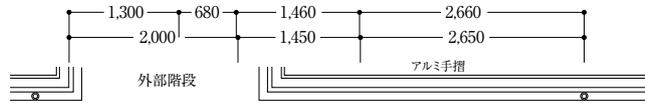

□天井高表(単位:約mm)

リビング・ダイニング	2,500
洋室(1)	2,500
ウォークインクローゼット(洋室(1))	2,300 (2~19F) 2,400 (20F)
洋室(2)	2,500
ウォークインクローゼット(洋室(2))	2,300
洋室(3)	2,500
キッチン	2,200
廊下	2,100
洗面室	2,100
トイレ	2,100
玄関*	2,100

*室内床からの高さです。
※施工上の理由により、実際の天井高の寸法は多少誤差が生じる場合があります。




D type MENU 1 2LDK+2WIC

Scale 1/90

専有面積 / 70.73㎡ (約21.39坪) バルコニー面積 / 12.20㎡ (約3.69坪)

WIC = ウォークインクローゼット

20F	A	B	C	H	E	F	G
19F	A	B	C	H	E	F	G
18F	A	B	C	H	E	F	G
17F	A	B	C	H	E	F	G
16F	A	B	C	H	E	F	G
15F	A	B	C	D	E	F	G
14F	A	B	C	D	E	F	G
13F	A	B	C	D	E	F	G
12F	A	B	C	D	E	F	G
11F	A	B	C	D	E	F	G
10F	A	B	C	D	E	F	G
9F	A	B	C	D	E	F	G
8F	A	B	C	D	E	F	G
7F	A	B	C	D	E	F	G
6F	A	B	C	D	E	F	G
5F	A	B	C	D	E	F	G
4F	A	B	C	D	E	F	G
3F	A	B	C	D	E	F	G
2F	A	B	C	D	E	F	G
1F	設備	エレベーター	共用	エレベーター	エレベーター	エレベーター	エントランス

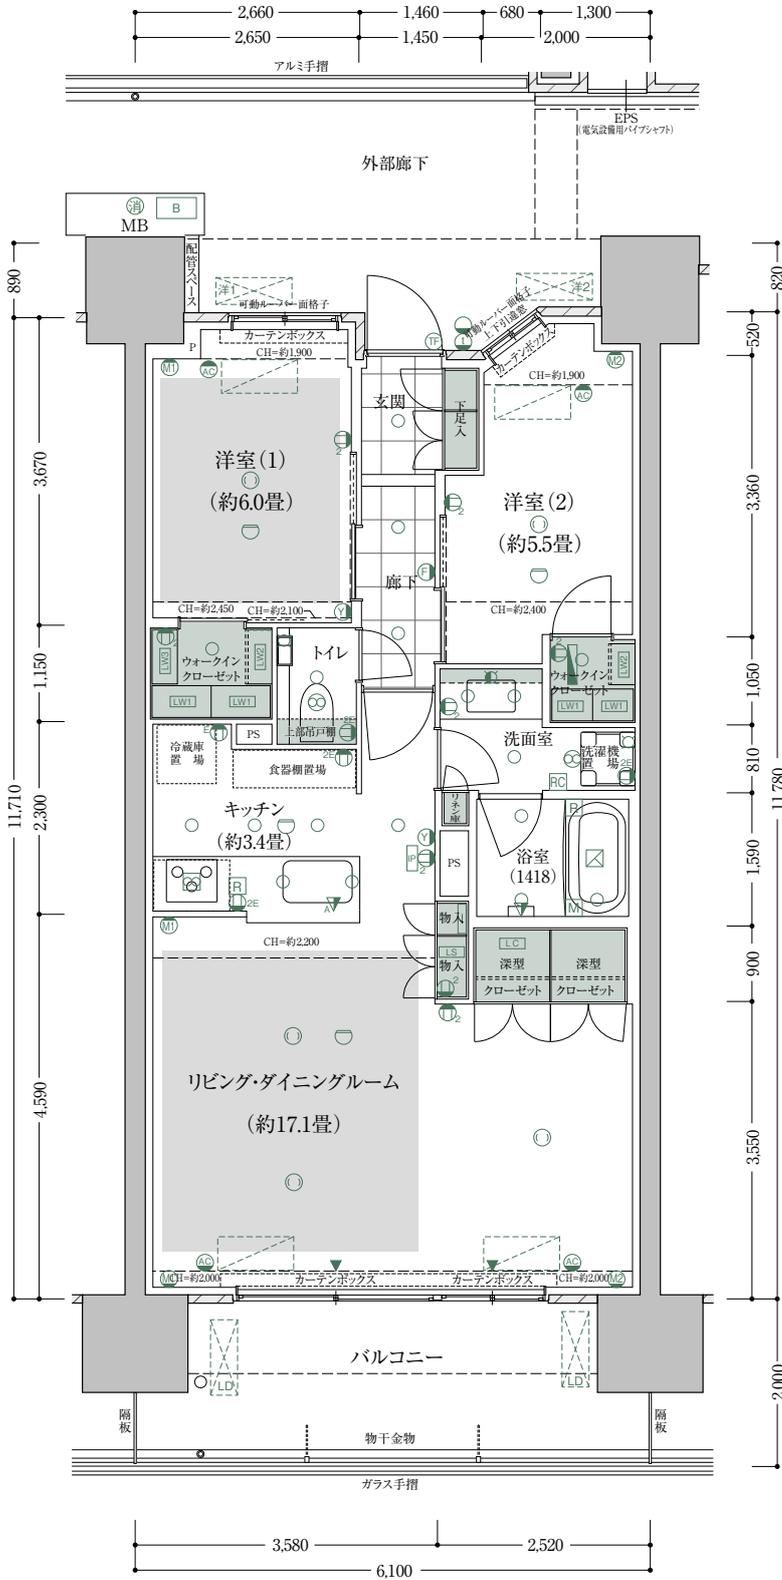

□天井高表(単位:約mm)

リビング・ダイニング	2,500
洋室(1)	2,500
ウォークインクローゼット(洋室(1))	2,300 (2~19F) 2,400 (20F)
洋室(2)	2,500
ウォークインクローゼット(洋室(2))	2,300
キッチン	2,200
廊下	2,100
洗面室	2,100
トイレ	2,100
玄関*	2,100

*室内床からの高さです。
※施工上の理由により、実際の天井高の寸法は多少誤差が生じる場合があります。




D type MENU 2 3LDK+2WIC

Scale 1/90

専有面積 / 70.73㎡ (約21.39坪) バルコニー面積 / 12.20㎡ (約3.69坪)

WIC = ウォークインクローゼット

20F	A	B	C	H	E	F	G
19F	A	B	C	H	E	F	G
18F	A	B	C	H	E	F	G
17F	A	B	C	H	E	F	G
16F	A	B	C	H	E	F	G
15F	A	B	C	D	E	F	G
14F	A	B	C	D	E	F	G
13F	A	B	C	D	E	F	G
12F	A	B	C	D	E	F	G
11F	A	B	C	D	E	F	G
10F	A	B	C	D	E	F	G
9F	A	B	C	D	E	F	G
8F	A	B	C	D	E	F	G
7F	A	B	C	D	E	F	G
6F	A	B	C	D	E	F	G
5F	A	B	C	D	E	F	G
4F	A	B	C	D	E	F	G
3F	A	B	C	D	E	F	G
2F	A	B	C	D	E	F	G
1F	設備	が	選	別	共	用	エントランス

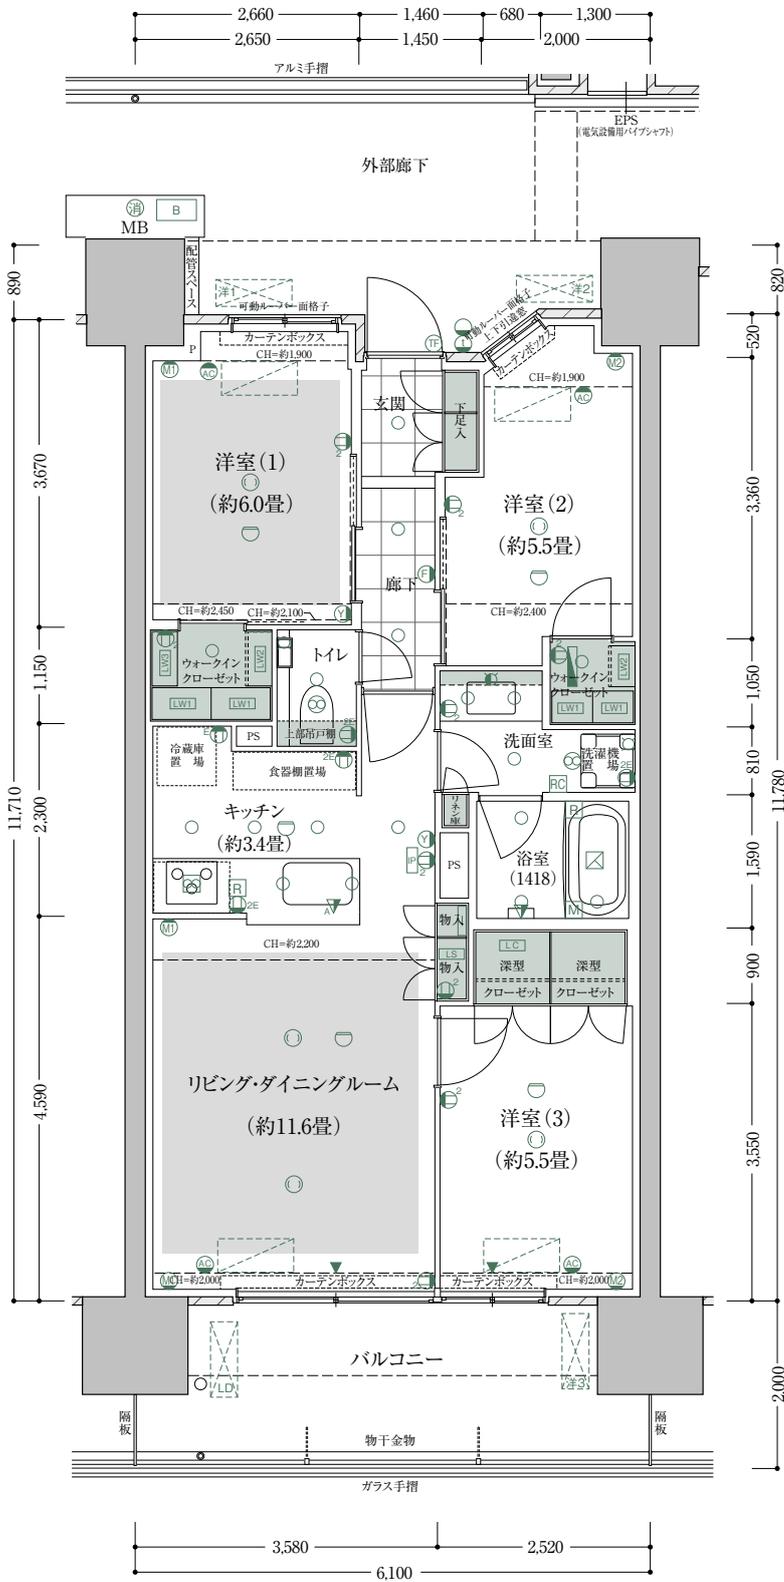

□天井高さ(単位:約mm)

リビング・ダイニング	2,500
洋室(1)	2,500
ウォークインクローゼット(洋室(1))	2,300 (2~19F) 2,400 (20F)
洋室(2)	2,500
ウォークインクローゼット(洋室(2))	2,300
洋室(3)	2,500
キッチン	2,200
廊下	2,100
洗面室	2,100
トイレ	2,100
玄関*	2,100

*室内床からの高さです。
※施工上の理由により、実際の天井高の寸法は多少誤差が生じる場合があります。




E type MENU 1 2LDK+WIC

Scale 1/90

専有面積 / 65.96㎡ (約19.95坪) バルコニー面積 / 11.20㎡ (約3.38坪)

WIC = ウォークインクローゼット

20F	A	B	C	H	E	F	G
19F	A	B	C	H	E	F	G
18F	A	B	C	H	E	F	G
17F	A	B	C	H	E	F	G
16F	A	B	C	H	E	F	G
15F	A	B	C	D	E	F	G
14F	A	B	C	D	E	F	G
13F	A	B	C	D	E	F	G
12F	A	B	C	D	E	F	G
11F	A	B	C	D	E	F	G
10F	A	B	C	D	E	F	G
9F	A	B	C	D	E	F	G
8F	A	B	C	D	E	F	G
7F	A	B	C	D	E	F	G
6F	A	B	C	D	E	F	G
5F	A	B	C	D	E	F	G
4F	A	B	C	D	E	F	G
3F	A	B	C	D	E	F	G
2F	A	B	C	D	E	F	G
1F	設備	が	選	共	用	エ	ント

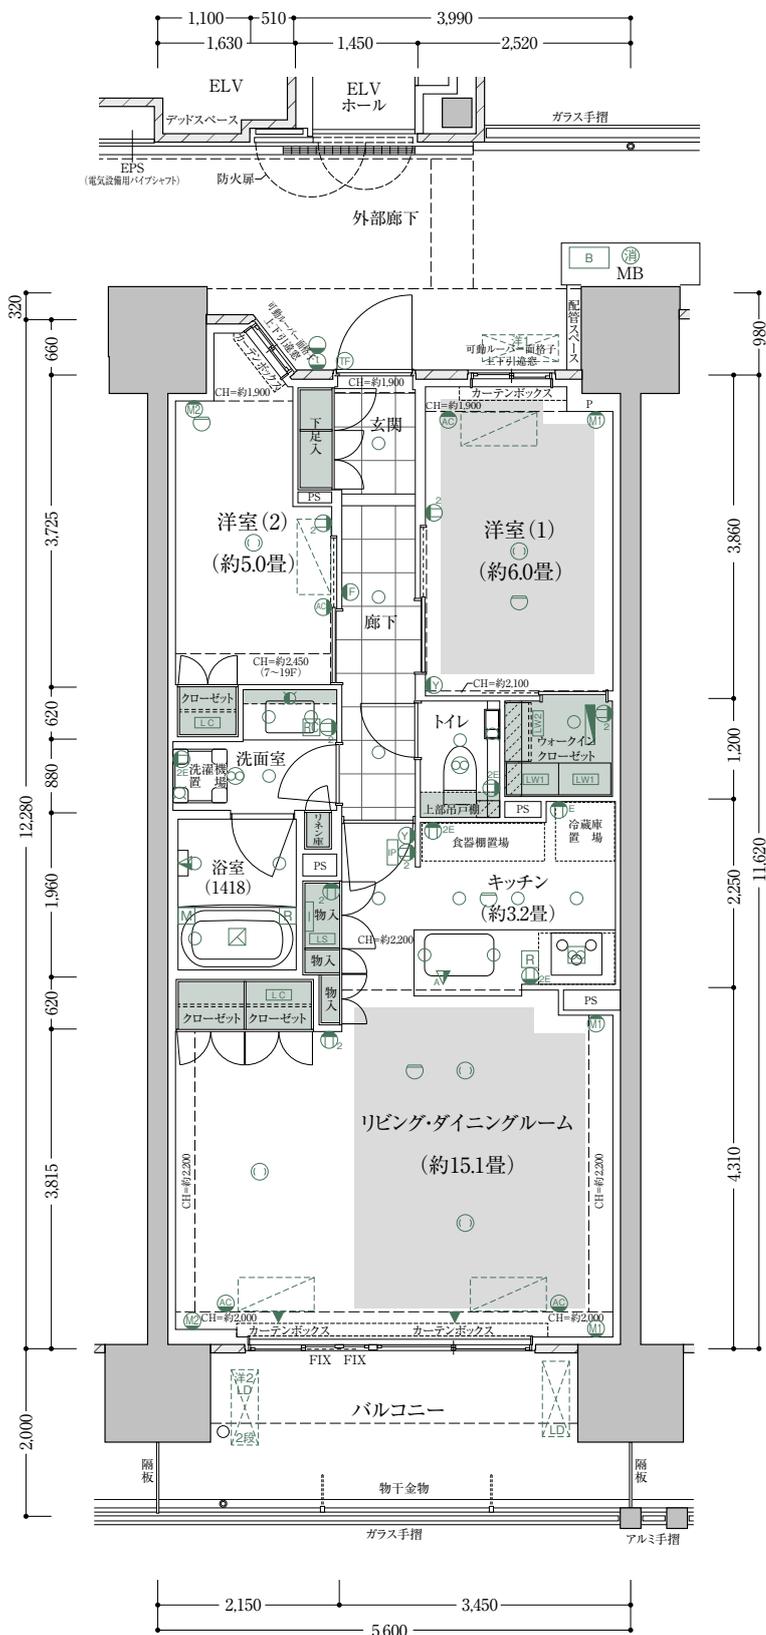

□天井高表(単位:約mm)

リビング・ダイニング	2,500
洋室(1)	2,500
ウォークインクローゼット(洋室(1))	2,400
洋室(2)	2,500
キッチン	2,200
廊下	2,100
洗面室	2,100
トイレ	2,100
玄関*	2,100

*室内床からの高さです。
※施工上の理由により、実際の天井高の寸法は多少誤差が生じる場合があります。




E type MENU 2 3LDK+WIC

Scale 1/90

専有面積 / 65.96㎡ (約19.95坪) バルコニー面積 / 11.20㎡ (約3.38坪)

WIC=ウォークインクローゼット

20F	A	B	C	H	E	F	G
19F	A	B	C	H	E	F	G
18F	A	B	C	H	E	F	G
17F	A	B	C	H	E	F	G
16F	A	B	C	H	E	F	G
15F	A	B	C	D	E	F	G
14F	A	B	C	D	E	F	G
13F	A	B	C	D	E	F	G
12F	A	B	C	D	E	F	G
11F	A	B	C	D	E	F	G
10F	A	B	C	D	E	F	G
9F	A	B	C	D	E	F	G
8F	A	B	C	D	E	F	G
7F	A	B	C	D	E	F	G
6F	A	B	C	D	E	F	G
5F	A	B	C	D	E	F	G
4F	A	B	C	D	E	F	G
3F	A	B	C	D	E	F	G
2F	A	B	C	D	E	F	G
1F	設備	が	選	共	用	エ	ント

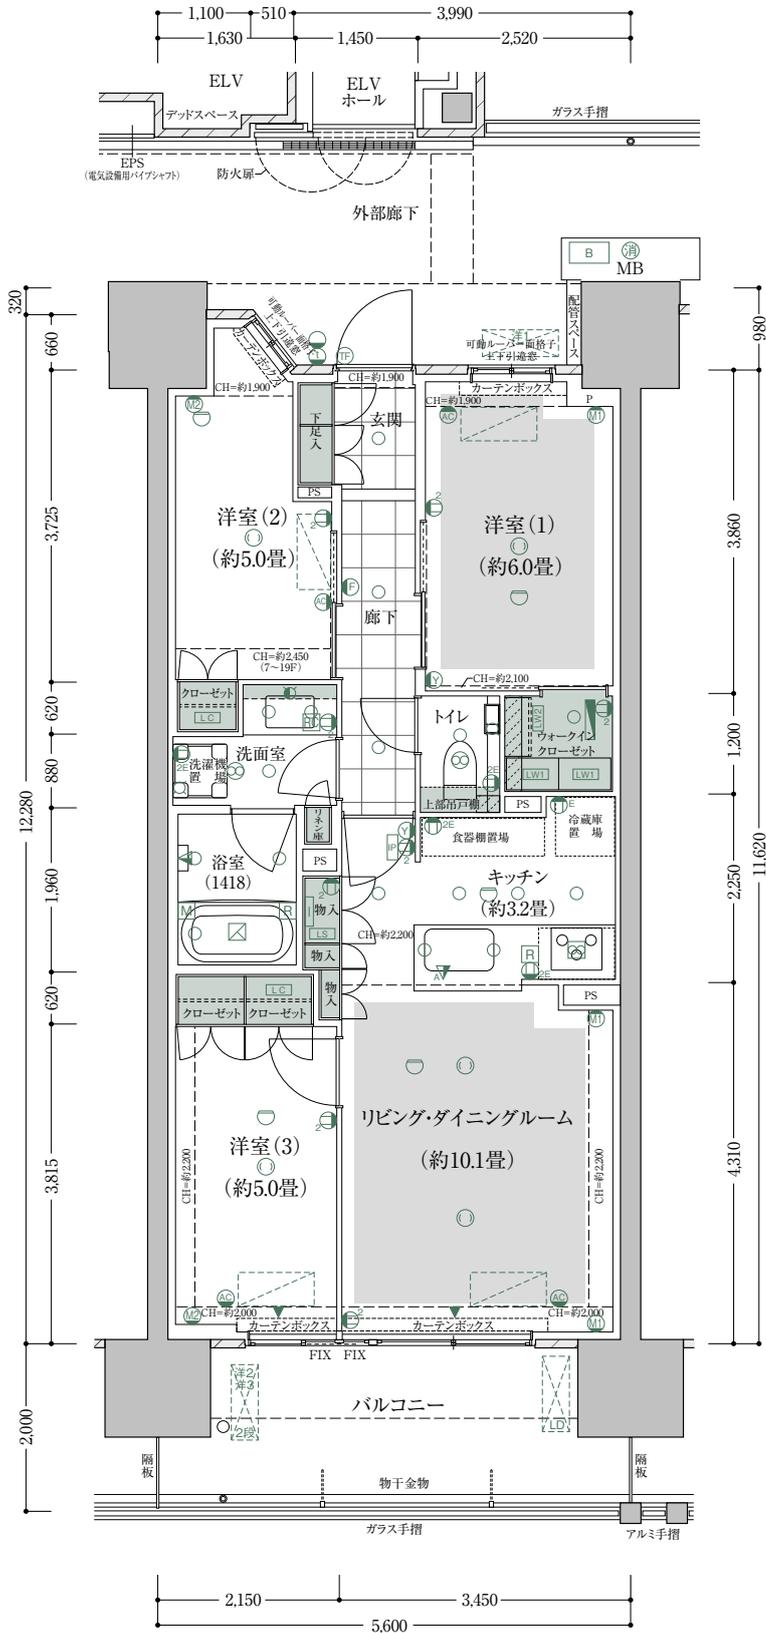

□天井高さ(単位:約mm)

リビング・ダイニング	2,500
洋室(1)	2,500
ウォークインクローゼット(洋室(1))	2,400
洋室(2)	2,500
洋室(3)	2,500
キッチン	2,200
廊下	2,100
洗面室	2,100
トイレ	2,100
玄関*	2,100

*室内床からの高さです。
※施工上の理由により、実際の天井高の寸法は多少誤差が生じる場合があります。




F type MENU 1 3LDK+WIC

Scale 1/90

専有面積 / 75.82㎡ (約22.93坪) バルコニー面積 / 11.60㎡ (約3.50坪)

WIC=ウォークインクローゼット

20F	A	B	C	H	E	F	G
19F	A	B	C	H	E	F	G
18F	A	B	C	H	E	F	G
17F	A	B	C	H	E	F	G
16F	A	B	C	H	E	F	G
15F	A	B	C	D	E	F	G
14F	A	B	C	D	E	F	G
13F	A	B	C	D	E	F	G
12F	A	B	C	D	E	F	G
11F	A	B	C	D	E	F	G
10F	A	B	C	D	E	F	G
9F	A	B	C	D	E	F	G
8F	A	B	C	D	E	F	G
7F	A	B	C	D	E	F	G
6F	A	B	C	D	E	F	G
5F	A	B	C	D	E	F	G
4F	A	B	C	D	E	F	G
3F	A	B	C	D	E	F	G
2F	A	B	C	D	E	F	G
1F	設備	玄関	共用	エレベーター	エントランス		

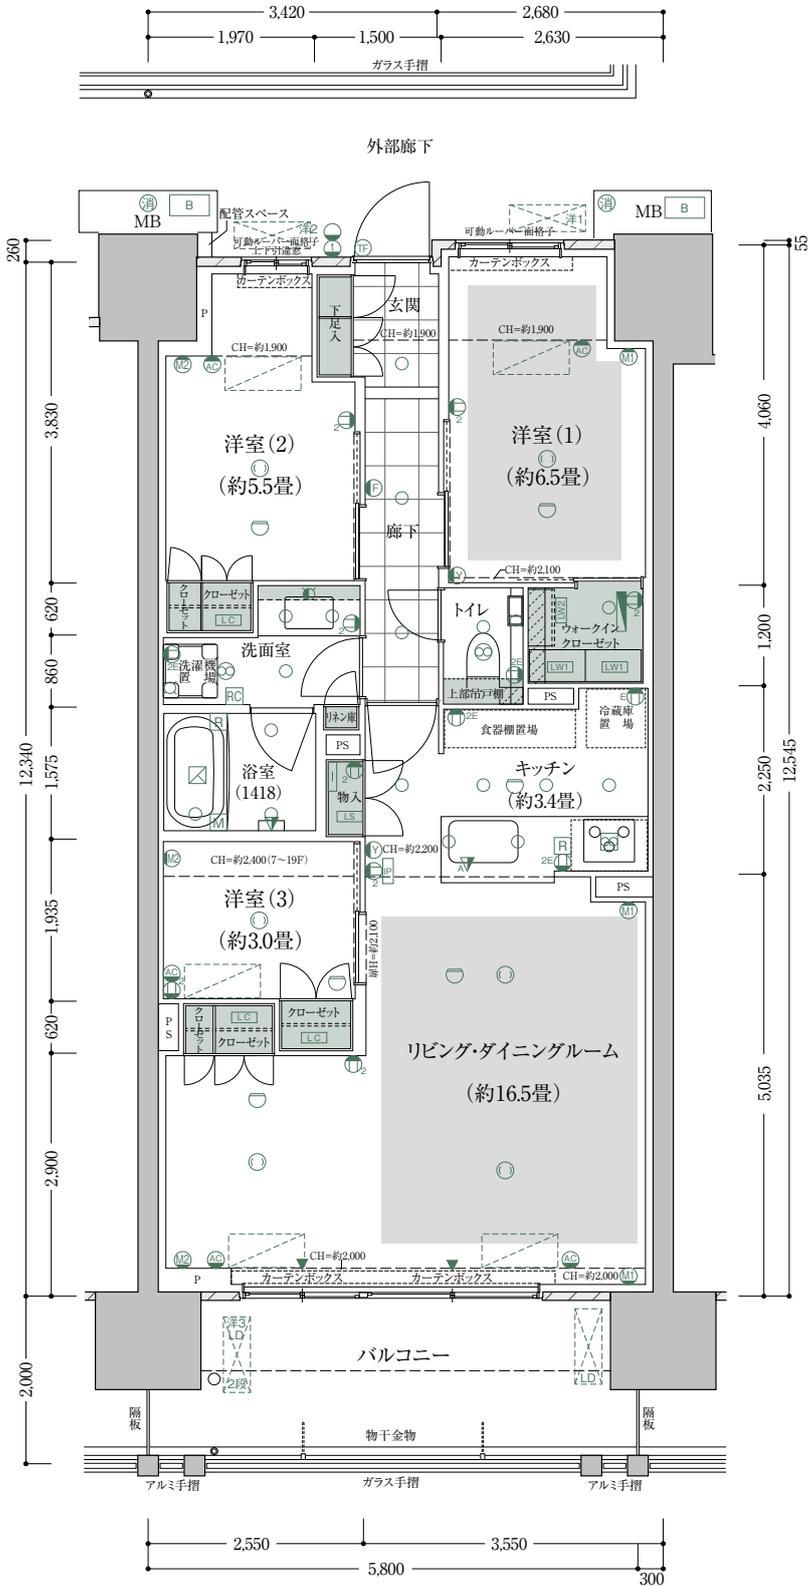

□天井高さ(単位:約mm)

リビング・ダイニング	2,500
洋室(1)	2,500
ウォークインクローゼット(洋室(1))	2,400
洋室(2)	2,500
洋室(3)	2,500
キッチン	2,200
廊下	2,100
洗面室	2,100
トイレ	2,100
玄関*	2,100

*室内床からの高さです。
※施工上の理由により、実際の天井高の寸法は多少誤差が生じる場合があります。




F type MENU 2 4LDK+WIC

Scale 1/90

専有面積 / 75.82㎡ (約22.93坪) バルコニー面積 / 11.60㎡ (約3.50坪)

WIC=ウォークインクローゼット

20F	A	B	C	H	E	F	G
19F	A	B	C	H	E	F	G
18F	A	B	C	H	E	F	G
17F	A	B	C	H	E	F	G
16F	A	B	C	H	E	F	G
15F	A	B	C	D	E	F	G
14F	A	B	C	D	E	F	G
13F	A	B	C	D	E	F	G
12F	A	B	C	D	E	F	G
11F	A	B	C	D	E	F	G
10F	A	B	C	D	E	F	G
9F	A	B	C	D	E	F	G
8F	A	B	C	D	E	F	G
7F	A	B	C	D	E	F	G
6F	A	B	C	D	E	F	G
5F	A	B	C	D	E	F	G
4F	A	B	C	D	E	F	G
3F	A	B	C	D	E	F	G
2F	A	B	C	D	E	F	G
1F	設備	選別	共用	エレベーター	エントランス		

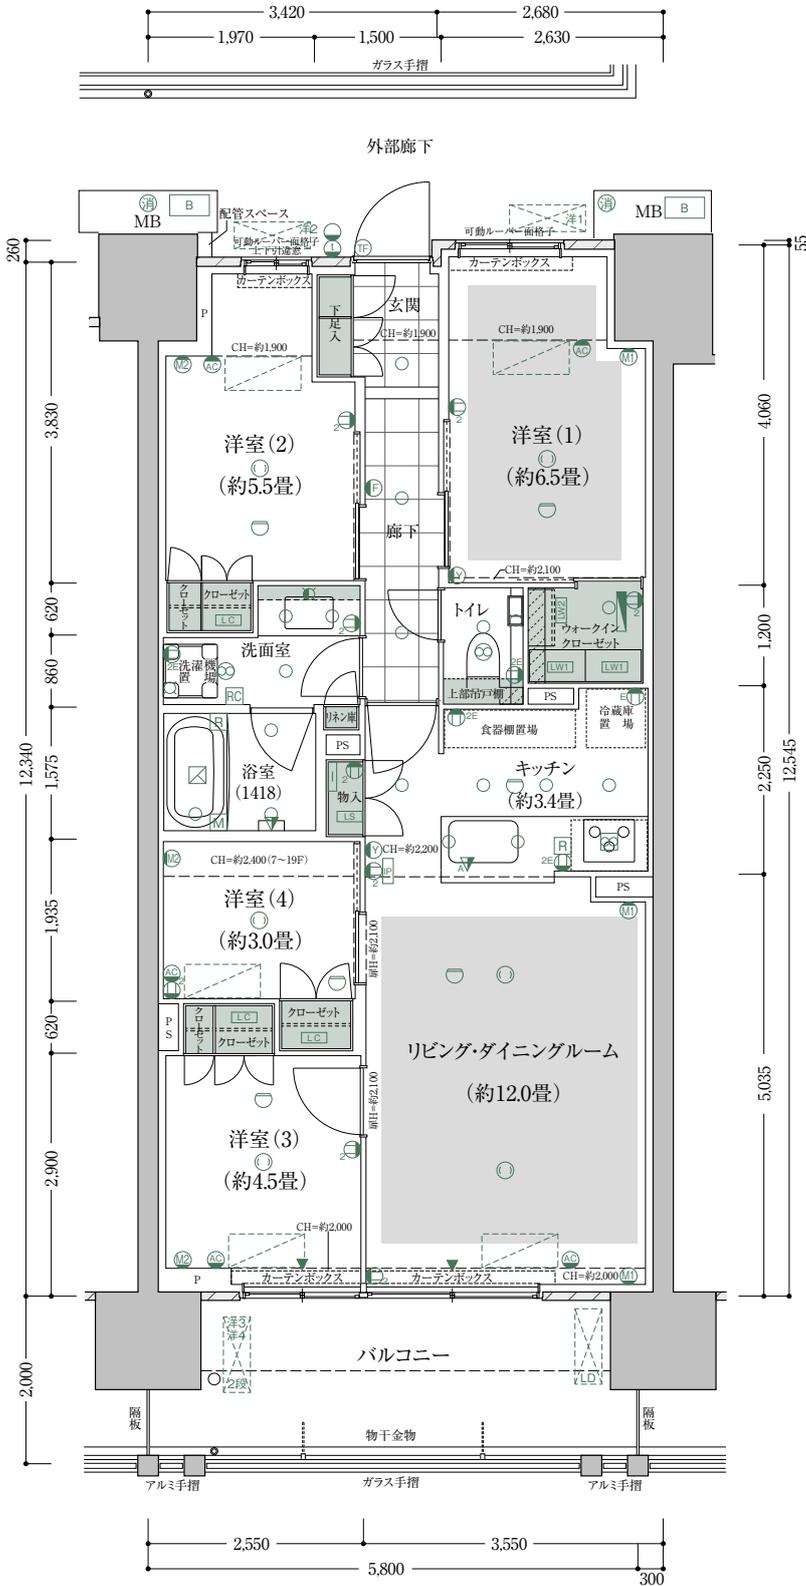

□天井高表(単位:約mm)

リビング・ダイニング	2,500
洋室(1)	2,500
ウォークインクローゼット(洋室(1))	2,400
洋室(2)	2,500
洋室(3)	2,500
洋室(4)	2,500
キッチン	2,200
廊下	2,100
洗面室	2,100
トイレ	2,100
玄関*	2,100

*室内床からの高さです。
※施工上の理由により、実際の天井高の寸法は多少誤差が生じる場合があります。




F type MENU 3 3LDK+WIC+FC

Scale 1/90

専有面積 / 75.82㎡ (約22.93坪) バルコニー面積 / 11.60㎡ (約3.50坪)

WIC=ウォークインクローゼット FC=ファミリークローゼット

20F	A	B	C	H	E	F	G
19F	A	B	C	H	E	F	G
18F	A	B	C	H	E	F	G
17F	A	B	C	H	E	F	G
16F	A	B	C	H	E	F	G
15F	A	B	C	D	E	F	G
14F	A	B	C	D	E	F	G
13F	A	B	C	D	E	F	G
12F	A	B	C	D	E	F	G
11F	A	B	C	D	E	F	G
10F	A	B	C	D	E	F	G
9F	A	B	C	D	E	F	G
8F	A	B	C	D	E	F	G
7F	A	B	C	D	E	F	G
6F	A	B	C	D	E	F	G
5F	A	B	C	D	E	F	G
4F	A	B	C	D	E	F	G
3F	A	B	C	D	E	F	G
2F	A	B	C	D	E	F	G
1F	設備	選別	共用	エレベーター	エントランス		

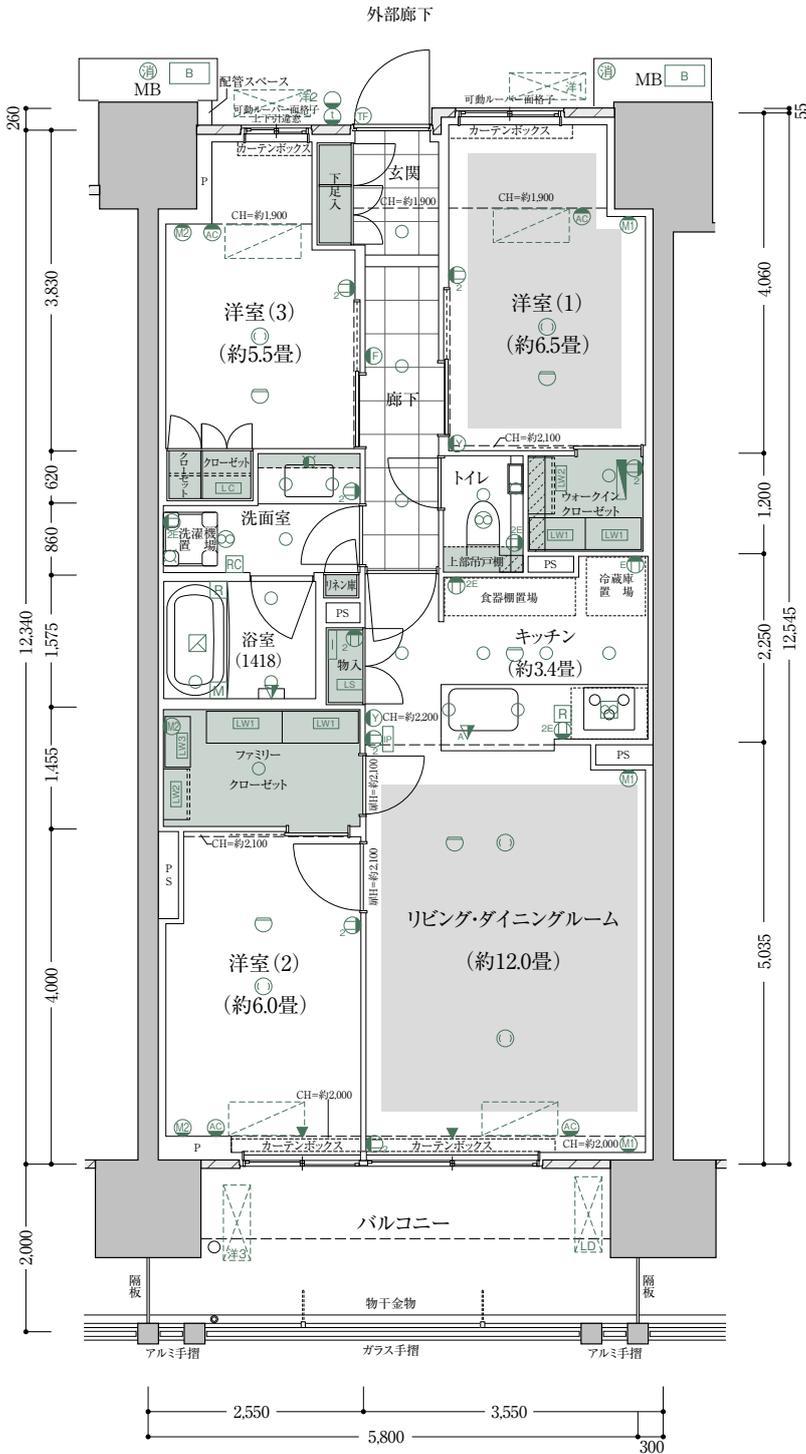

□天井高表(単位:約mm)

リビング・ダイニング	2,500
洋室(1)	2,500
ウォークインクローゼット(洋室(1))	2,400
洋室(2)	2,500
ファミリークローゼット	2,400
洋室(3)	2,500
キッチン	2,200
廊下	2,100
洗面室	2,100
トイレ	2,100
玄関*	2,100

*室内床からの高さです。
※施工上の理由により、実際の天井高の寸法は多少誤差が生じる場合があります。




F type MENU 4 3LDK+WIC+FC

Scale 1/90

専有面積 / 75.82㎡ (約22.93坪) バルコニー面積 / 11.60㎡ (約3.50坪)

WIC=ウォークインクローゼット FC=ファミリークローゼット

20F	A	B	C	H	E	F	G
19F	A	B	C	H	E	F	G
18F	A	B	C	H	E	F	G
17F	A	B	C	H	E	F	G
16F	A	B	C	H	E	F	G
15F	A	B	C	D	E	F	G
14F	A	B	C	D	E	F	G
13F	A	B	C	D	E	F	G
12F	A	B	C	D	E	F	G
11F	A	B	C	D	E	F	G
10F	A	B	C	D	E	F	G
9F	A	B	C	D	E	F	G
8F	A	B	C	D	E	F	G
7F	A	B	C	D	E	F	G
6F	A	B	C	D	E	F	G
5F	A	B	C	D	E	F	G
4F	A	B	C	D	E	F	G
3F	A	B	C	D	E	F	G
2F	A	B	C	D	E	F	G
1F	設備	選別	共用	エレベーター	エントランス		

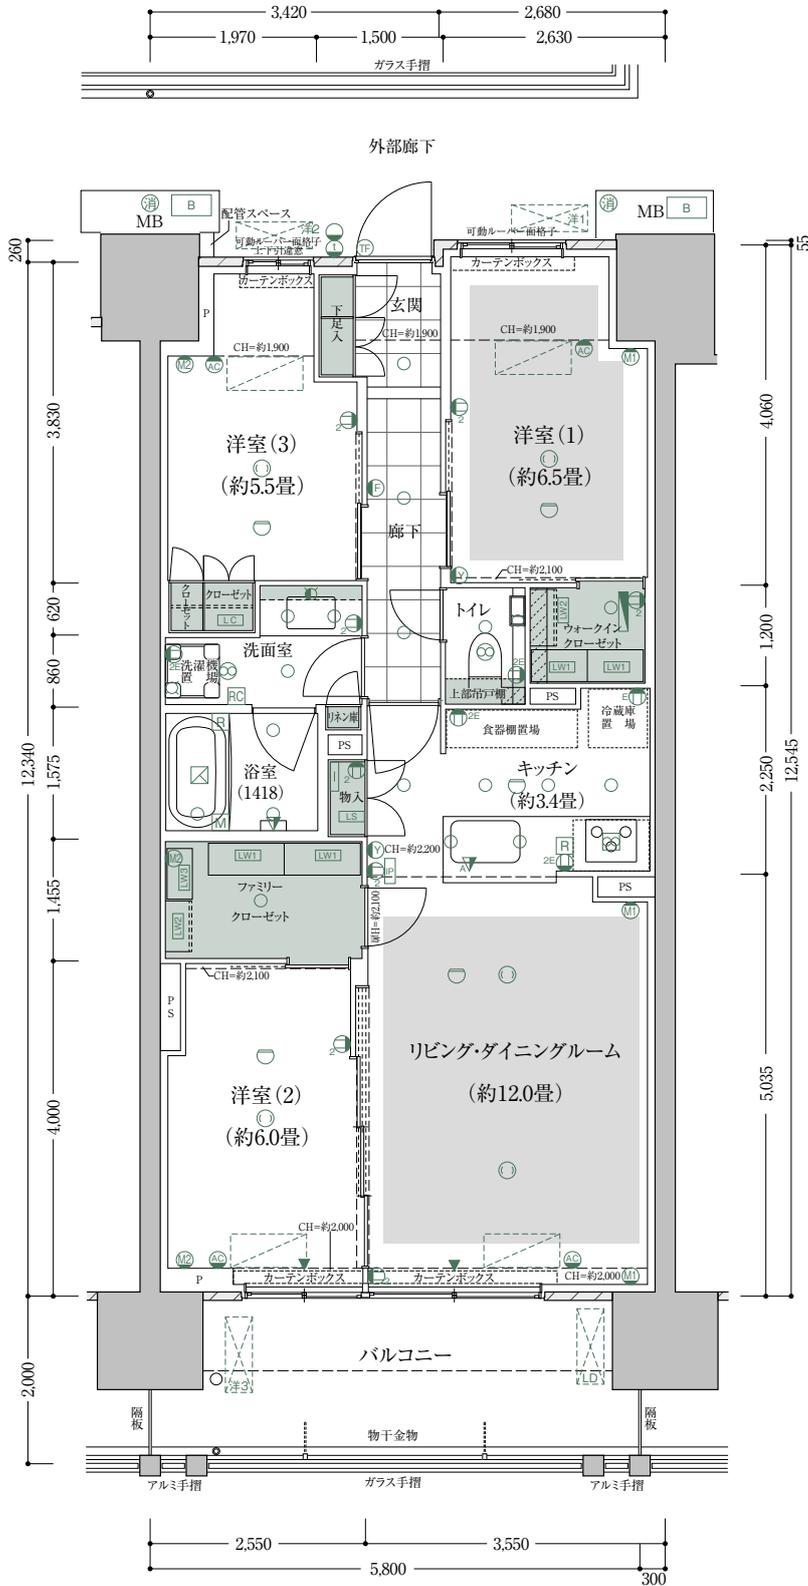

□天井高さ(単位:約mm)

リビング・ダイニング	2,500
洋室(1)	2,500
ウォークインクローゼット(洋室(1))	2,400
洋室(2)	2,500
ファミリークローゼット	2,400
洋室(3)	2,500
キッチン	2,200
廊下	2,100
洗面室	2,100
トイレ	2,100
玄関*	2,100

*室内床からの高さです。
※施工上の理由により、実際の天井高の寸法は多少誤差が生じる場合があります。




G type MENU 1 3LDK+WIC+STORAGE

Scale 1/90

専有面積 / 86.62㎡ (約26.20坪) バルコニー面積 / 7.60㎡ (約2.29坪) サービススペース面積 / 2.60㎡ (約0.78坪)

WIC=ウォークインクローゼット

20F	A	B	C	H	E	F	G
19F	A	B	C	H	E	F	G
18F	A	B	C	H	E	F	G
17F	A	B	C	H	E	F	G
16F	A	B	C	H	E	F	G
15F	A	B	C	D	E	F	G
14F	A	B	C	D	E	F	G
13F	A	B	C	D	E	F	G
12F	A	B	C	D	E	F	G
11F	A	B	C	D	E	F	G
10F	A	B	C	D	E	F	G
9F	A	B	C	D	E	F	G
8F	A	B	C	D	E	F	G
7F	A	B	C	D	E	F	G
6F	A	B	C	D	E	F	G
5F	A	B	C	D	E	F	G
4F	A	B	C	D	E	F	G
3F	A	B	C	D	E	F	G
2F	A	B	C	D	E	F	G
1F	設備	選別	共用	共有	共有	共有	エントランス

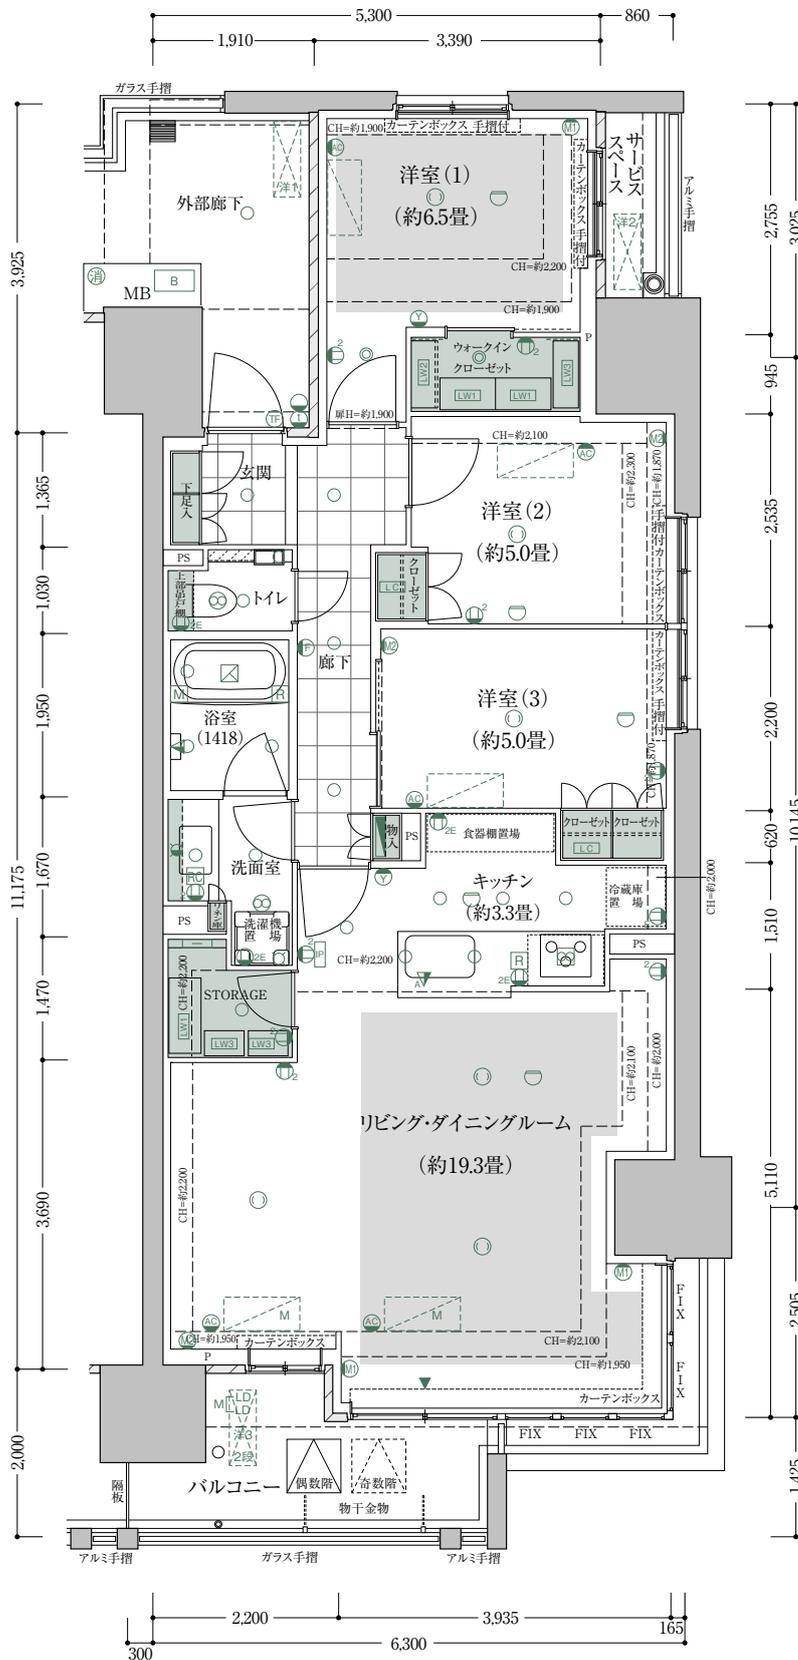

□天井高表(単位:約mm)

リビング・ダイニング	2,500
洋室(1)	2,450
ウォークインクローゼット(洋室(1))	1,900
洋室(2)	2,500
洋室(3)	2,500
STORAGE	2,400
キッチン	2,200
廊下	2,100
洗面室	2,100
トイレ	2,100
玄関*	2,100

*室内床からの高さです。
※施工上の理由により、実際の天井高の寸法は多少誤差が生じる場合があります。




G type MENU 2 4LDK+2WIC

Scale 1/90

専有面積 / 86.62㎡ (約26.20坪) バルコニー面積 / 7.60㎡ (約2.29坪) サービススペース面積 / 2.60㎡ (約0.78坪)

WIC=ウォークインクローゼット

20F	A	B	C	H	E	F	G
19F	A	B	C	H	E	F	G
18F	A	B	C	H	E	F	G
17F	A	B	C	H	E	F	G
16F	A	B	C	H	E	F	G
15F	A	B	C	D	E	F	G
14F	A	B	C	D	E	F	G
13F	A	B	C	D	E	F	G
12F	A	B	C	D	E	F	G
11F	A	B	C	D	E	F	G
10F	A	B	C	D	E	F	G
9F	A	B	C	D	E	F	G
8F	A	B	C	D	E	F	G
7F	A	B	C	D	E	F	G
6F	A	B	C	D	E	F	G
5F	A	B	C	D	E	F	G
4F	A	B	C	D	E	F	G
3F	A	B	C	D	E	F	G
2F	A	B	C	D	E	F	G
1F	設備	共用	共有	共有	共有	共有	共有

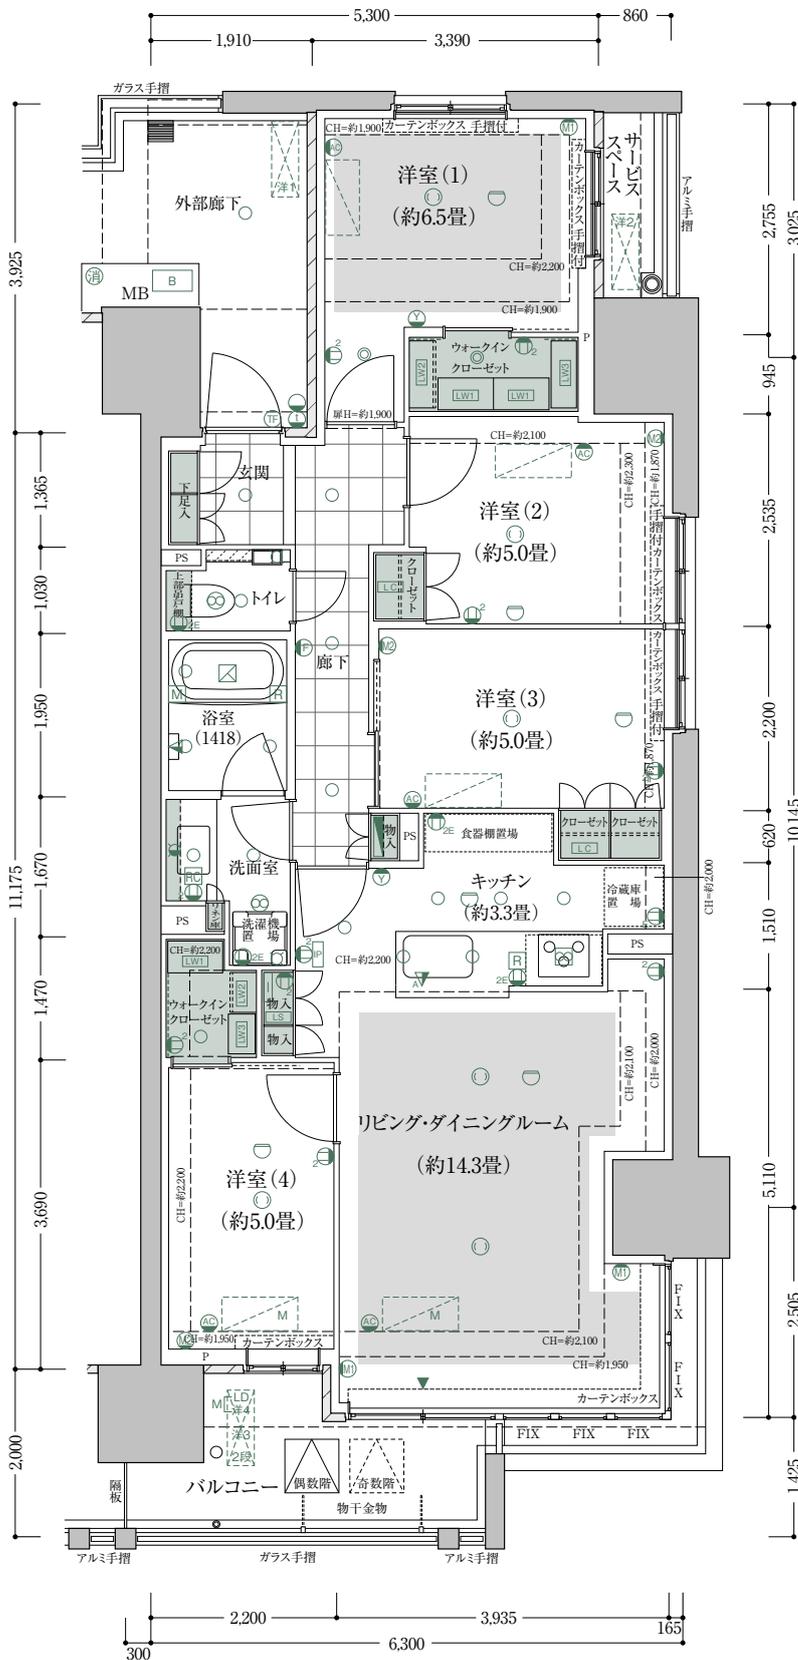

□天井高さ(単位:約mm)

リビング・ダイニング	2,500
洋室(1)	2,450
ウォークインクローゼット(洋室(1))	1,900
洋室(2)	2,500
洋室(3)	2,500
洋室(4)	2,500
ウォークインクローゼット(洋室(4))	2,400
キッチン	2,200
廊下	2,100
洗面室	2,100
トイレ	2,100
玄関*	2,100

*室内床からの高さです。
※施工上の理由により、実際の天井高の寸法は多少誤差が生じる場合があります。




G type MENU 3 3LDK+2WIC

Scale 1/90

専有面積 / 86.62㎡ (約26.20坪) バルコニー面積 / 7.60㎡ (約2.29坪) サービススペース面積 / 2.60㎡ (約0.78坪)

WIC = ウォークインクローゼット

20F	A	B	C	H	E	F	G
19F	A	B	C	H	E	F	G
18F	A	B	C	H	E	F	G
17F	A	B	C	H	E	F	G
16F	A	B	C	H	E	F	G
15F	A	B	C	D	E	F	G
14F	A	B	C	D	E	F	G
13F	A	B	C	D	E	F	G
12F	A	B	C	D	E	F	G
11F	A	B	C	D	E	F	G
10F	A	B	C	D	E	F	G
9F	A	B	C	D	E	F	G
8F	A	B	C	D	E	F	G
7F	A	B	C	D	E	F	G
6F	A	B	C	D	E	F	G
5F	A	B	C	D	E	F	G
4F	A	B	C	D	E	F	G
3F	A	B	C	D	E	F	G
2F	A	B	C	D	E	F	G
1F	設備	選別	共用	エレベーター	エントランス		

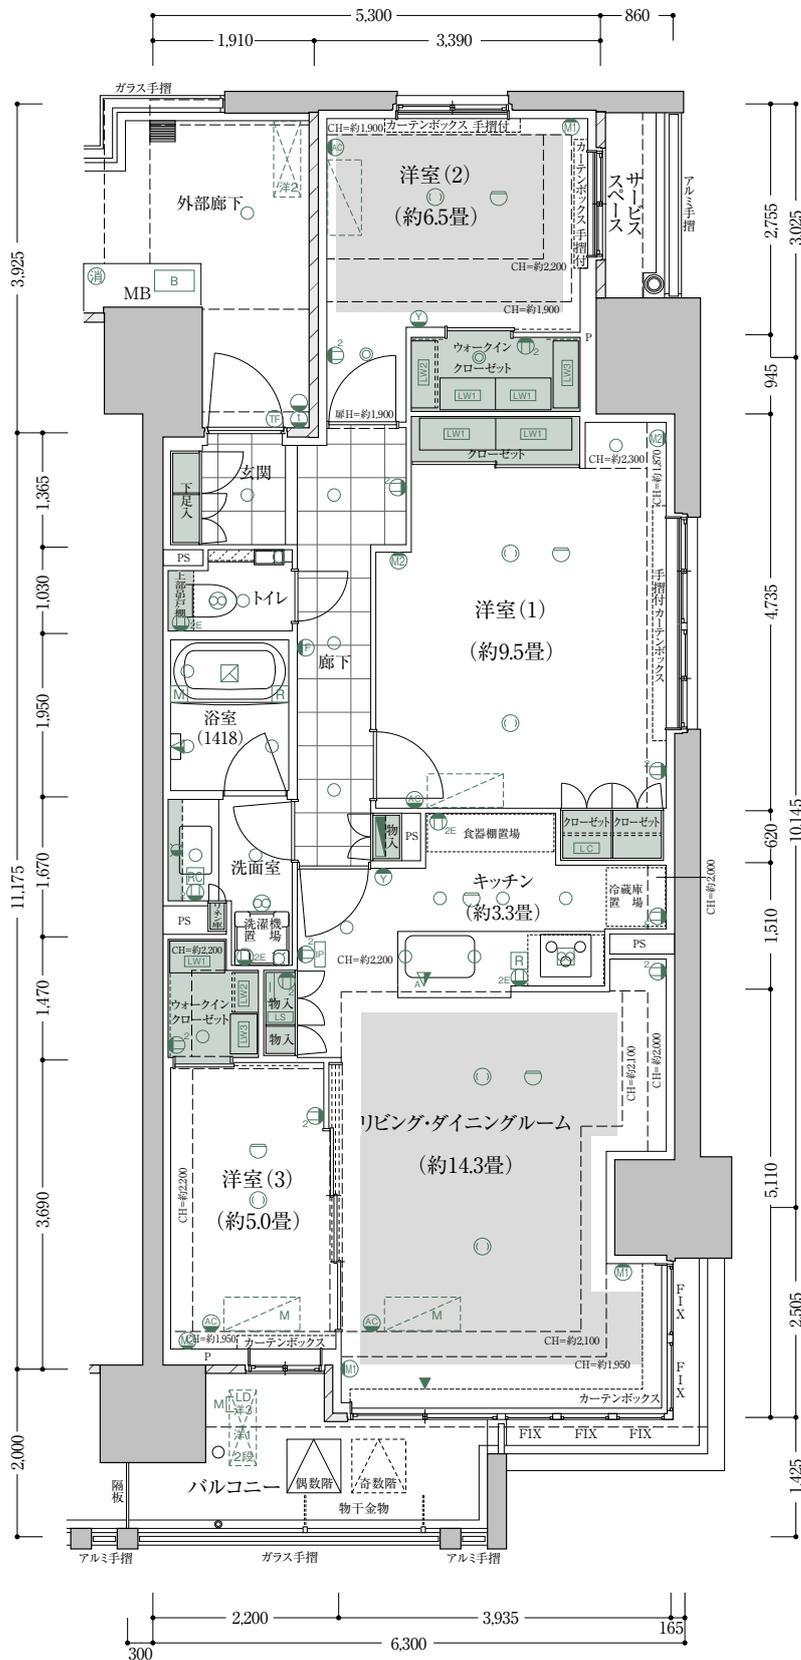

□天井高表(単位:約mm)

リビング・ダイニング	2,500
洋室(1)	2,500
洋室(2)	2,450
ウォークインクローゼット(洋室2)	1,900
洋室(3)	2,500
ウォークインクローゼット(洋室3)	2,400
キッチン	2,200
廊下	2,100
洗面室	2,100
トイレ	2,100
玄関*	2,100

*室内床からの高さです。
※施工上の理由により、実際の天井高の寸法は多少誤差が生じる場合があります。




G type MENU 4 2LDK+WIC+STORAGE

Scale 1/90

専有面積 / 86.62㎡ (約26.20坪) バルコニー面積 / 7.60㎡ (約2.29坪) サービススペース面積 / 2.60㎡ (約0.78坪)

WIC=ウォークインクローゼット

20F	A	B	C	H	E	F	G
19F	A	B	C	H	E	F	G
18F	A	B	C	H	E	F	G
17F	A	B	C	H	E	F	G
16F	A	B	C	H	E	F	G
15F	A	B	C	D	E	F	G
14F	A	B	C	D	E	F	G
13F	A	B	C	D	E	F	G
12F	A	B	C	D	E	F	G
11F	A	B	C	D	E	F	G
10F	A	B	C	D	E	F	G
9F	A	B	C	D	E	F	G
8F	A	B	C	D	E	F	G
7F	A	B	C	D	E	F	G
6F	A	B	C	D	E	F	G
5F	A	B	C	D	E	F	G
4F	A	B	C	D	E	F	G
3F	A	B	C	D	E	F	G
2F	A	B	C	D	E	F	G
1F	設備	選別	共用	エレベーター	エントランス		

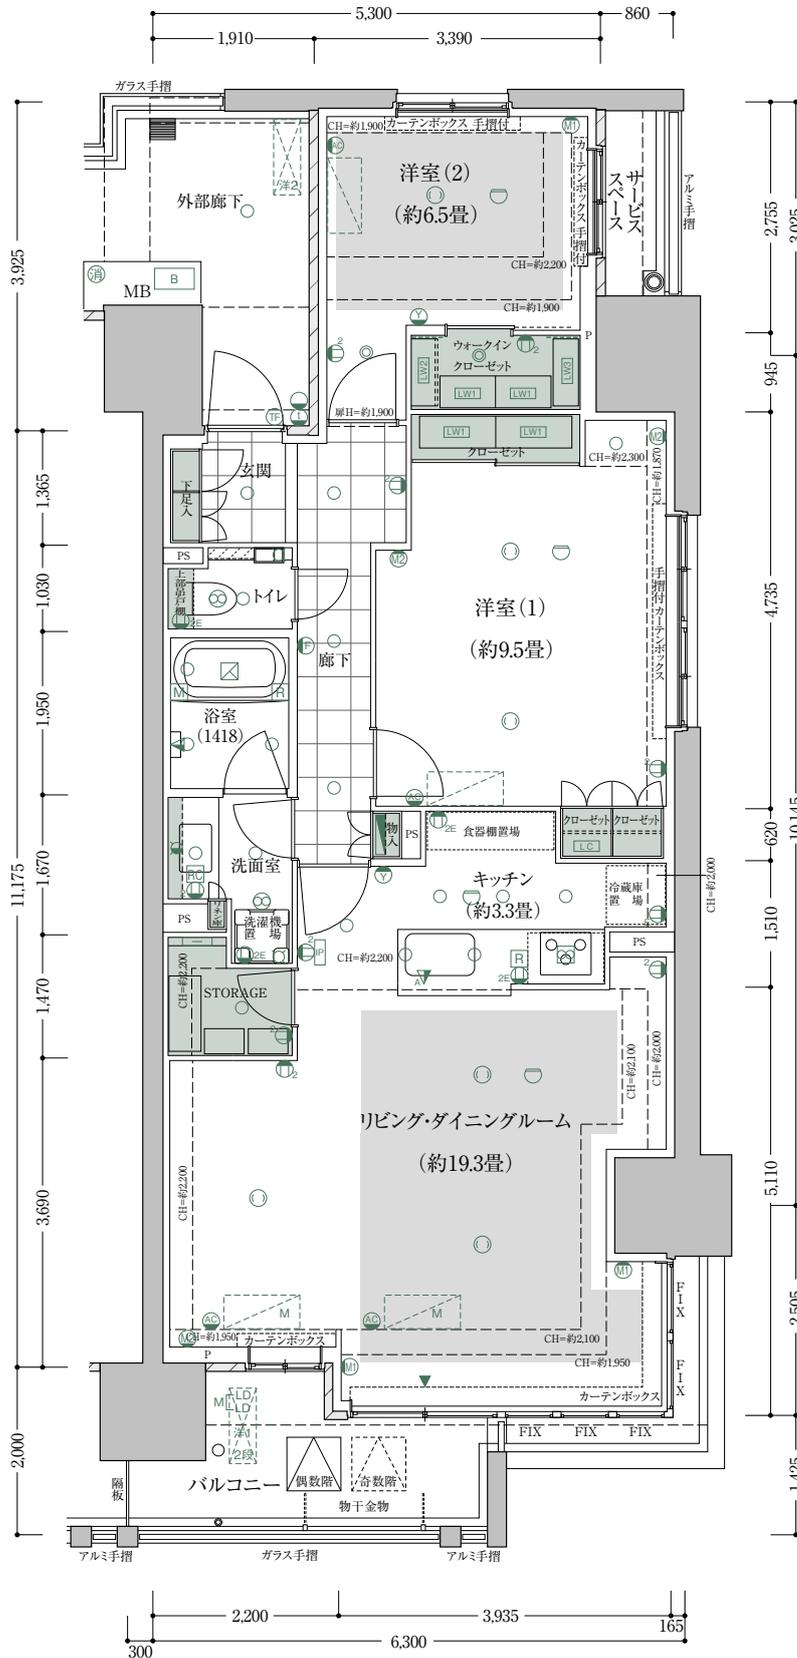

□天井高さ(単位:約mm)

リビング・ダイニング	2,500
洋室(1)	2,500
洋室(2)	2,450
ウォークインクローゼット(洋室(2))	1,900
STORAGE	2,400
キッチン	2,200
廊下	2,100
洗面室	2,100
トイレ	2,100
玄関*	2,100

*室内床からの高さです。
※施工上の理由により、実際の天井高の寸法は多少誤差が生じる場合があります。




G type MENU 5 3LDK+2WIC

Scale 1/90

専有面積 / 86.62㎡ (約26.20坪) バルコニー面積 / 7.60㎡ (約2.29坪) サービススペース面積 / 2.60㎡ (約0.78坪)

WIC = ウォークインクローゼット

20F	A	B	C	H	E	F	G
19F	A	B	C	H	E	F	G
18F	A	B	C	H	E	F	G
17F	A	B	C	H	E	F	G
16F	A	B	C	H	E	F	G
15F	A	B	C	D	E	F	G
14F	A	B	C	D	E	F	G
13F	A	B	C	D	E	F	G
12F	A	B	C	D	E	F	G
11F	A	B	C	D	E	F	G
10F	A	B	C	D	E	F	G
9F	A	B	C	D	E	F	G
8F	A	B	C	D	E	F	G
7F	A	B	C	D	E	F	G
6F	A	B	C	D	E	F	G
5F	A	B	C	D	E	F	G
4F	A	B	C	D	E	F	G
3F	A	B	C	D	E	F	G
2F	A	B	C	D	E	F	G
1F	設備	共用	共用	共用	共用	共用	共用

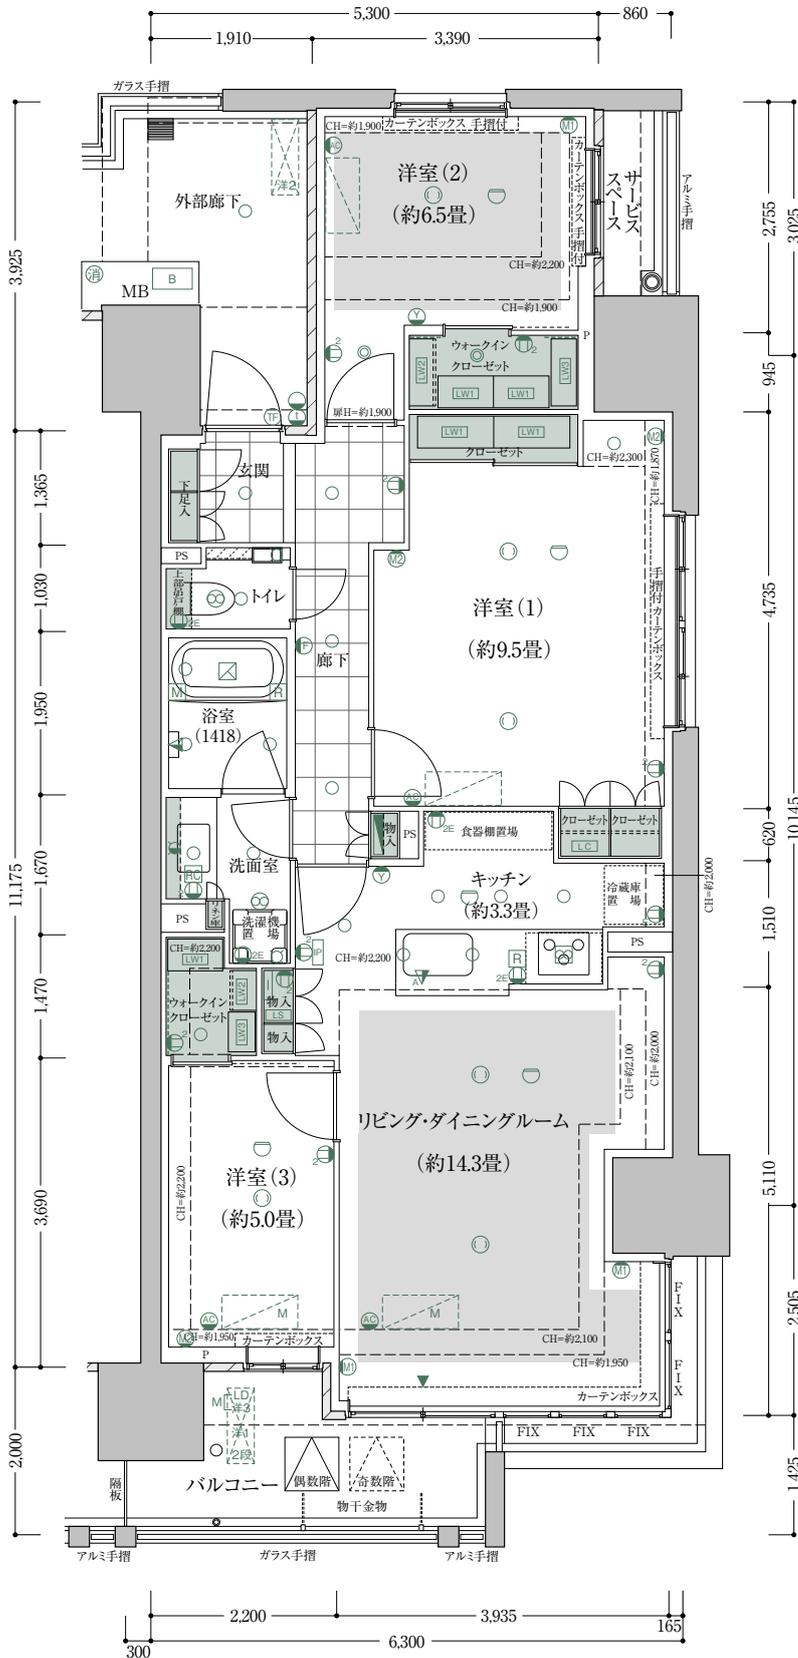

□天井高表 (単位: 約 mm)	
リビング・ダイニング	2,500
洋室(1)	2,500
洋室(2)	2,450
ウォークインクローゼット(洋室2)	1,900
洋室(3)	2,500
ウォークインクローゼット(洋室3)	2,400
キッチン	2,200
廊下	2,100
洗面室	2,100
トイレ	2,100
玄関*	2,100

*室内床からの高さです。
 ※施工上の理由により、実際の天井高の寸法は多少誤差が生じる場合があります。




H type MENU 1 2LDK+2WIC+Doma

Scale 1/90

専有面積 / 74.68㎡ (約22.59坪) バルコニー面積 / 12.20㎡ (約3.69坪)

WIC=ウォークインクローゼット

20F	A	B	C	H	E	F	G
19F	A	B	C	H	E	F	G
18F	A	B	C	H	E	F	G
17F	A	B	C	H	E	F	G
16F	A	B	C	H	E	F	G
15F	A	B	C	D	E	F	G
14F	A	B	C	D	E	F	G
13F	A	B	C	D	E	F	G
12F	A	B	C	D	E	F	G
11F	A	B	C	D	E	F	G
10F	A	B	C	D	E	F	G
9F	A	B	C	D	E	F	G
8F	A	B	C	D	E	F	G
7F	A	B	C	D	E	F	G
6F	A	B	C	D	E	F	G
5F	A	B	C	D	E	F	G
4F	A	B	C	D	E	F	G
3F	A	B	C	D	E	F	G
2F	A	B	C	D	E	F	G
1F	設備	が	選	別	共	用	エントランス

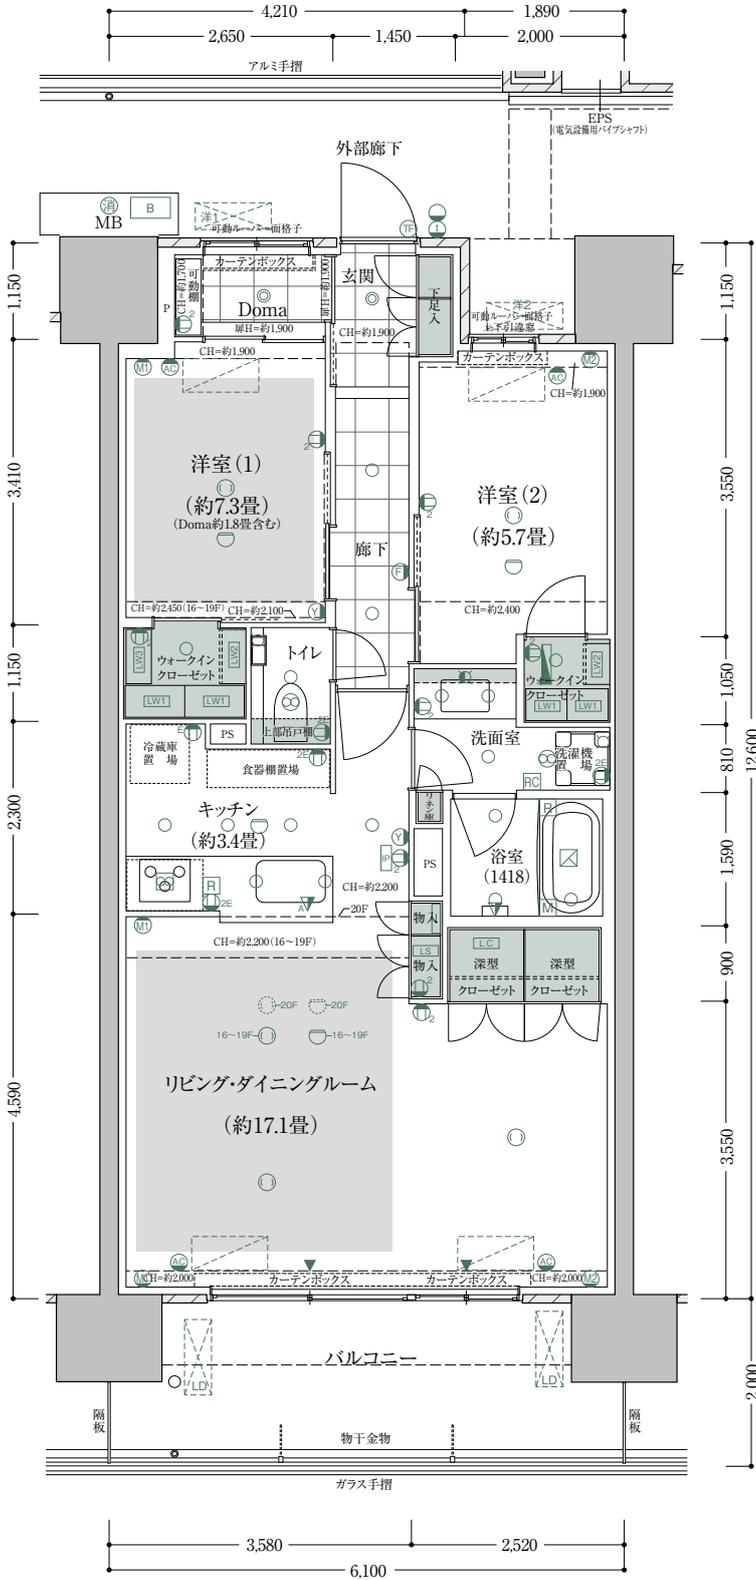

□天井高さ(単位:約mm)

リビング・ダイニング	2,500
洋室(1)	2,500
ウォークインクローゼット(洋室(1))	2,300
洋室(2)	2,500
ウォークインクローゼット(洋室(2))	2,300
キッチン	2,200
廊下	2,100
洗面室	2,100
トイレ	2,100
玄関*	2,100
Doma*	1,900

*室内床からの高さです。
※施工上の理由により、実際の天井高の寸法は多少誤差が生じる場合があります。




H type MENU 2 3LDK+2WIC+Doma

Scale 1/90

専有面積 / 74.68㎡ (約22.59坪) バルコニー面積 / 12.20㎡ (約3.69坪)

WIC=ウォークインクローゼット

20F	A	B	C	H	E	F	G
19F	A	B	C	H	E	F	G
18F	A	B	C	H	E	F	G
17F	A	B	C	H	E	F	G
16F	A	B	C	H	E	F	G
15F	A	B	C	D	E	F	G
14F	A	B	C	D	E	F	G
13F	A	B	C	D	E	F	G
12F	A	B	C	D	E	F	G
11F	A	B	C	D	E	F	G
10F	A	B	C	D	E	F	G
9F	A	B	C	D	E	F	G
8F	A	B	C	D	E	F	G
7F	A	B	C	D	E	F	G
6F	A	B	C	D	E	F	G
5F	A	B	C	D	E	F	G
4F	A	B	C	D	E	F	G
3F	A	B	C	D	E	F	G
2F	A	B	C	D	E	F	G
1F	設備	が	選	共	用	エ	ント

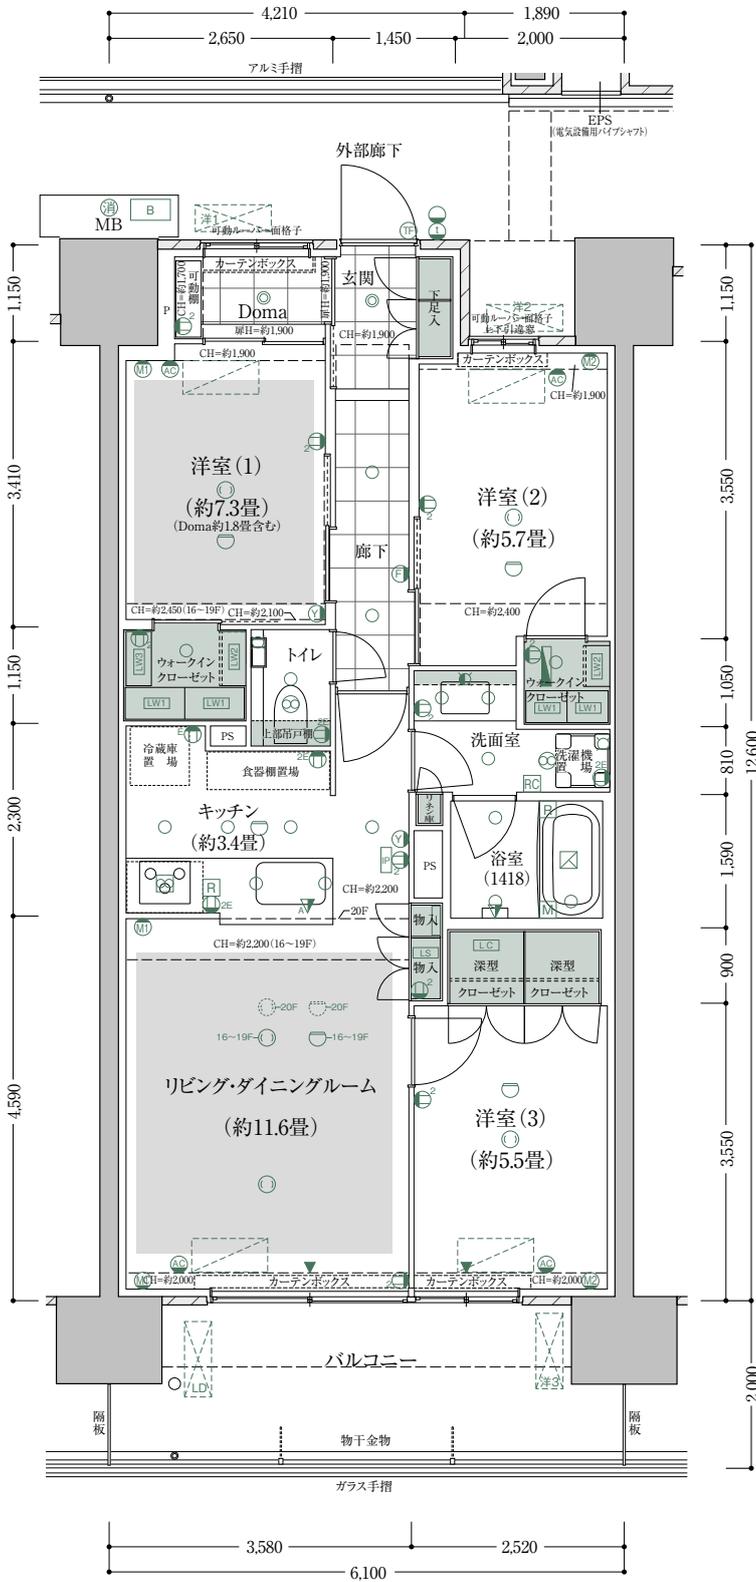

□天井高さ(単位:約mm)

リビング・ダイニング	2,500
洋室(1)	2,500
ウォークインクローゼット(洋室(1))	2,300
洋室(2)	2,500
ウォークインクローゼット(洋室(2))	2,300 (16~19F) 2,400 (20F)
洋室(3)	2,500
キッチン	2,200
廊下	2,100
洗面室	2,100
トイレ	2,100
玄関*	2,100
Doma*	1,900

*室内床からの高さです。
※施工上の理由により、実際の天井高の寸法は多少誤差が生じる場合があります。




H type MENU 3 3LDK+2WIC

Scale 1/90

専有面積 / 74.68㎡ (約22.59坪) バルコニー面積 / 12.20㎡ (約3.69坪)

WIC=ウォークインクローゼット

20F	A	B	C	H	E	F	G
19F	A	B	C	H	E	F	G
18F	A	B	C	H	E	F	G
17F	A	B	C	H	E	F	G
16F	A	B	C	H	E	F	G
15F	A	B	C	D	E	F	G
14F	A	B	C	D	E	F	G
13F	A	B	C	D	E	F	G
12F	A	B	C	D	E	F	G
11F	A	B	C	D	E	F	G
10F	A	B	C	D	E	F	G
9F	A	B	C	D	E	F	G
8F	A	B	C	D	E	F	G
7F	A	B	C	D	E	F	G
6F	A	B	C	D	E	F	G
5F	A	B	C	D	E	F	G
4F	A	B	C	D	E	F	G
3F	A	B	C	D	E	F	G
2F	A	B	C	D	E	F	G
1F	設備	が	選	別	共	用	エントランス

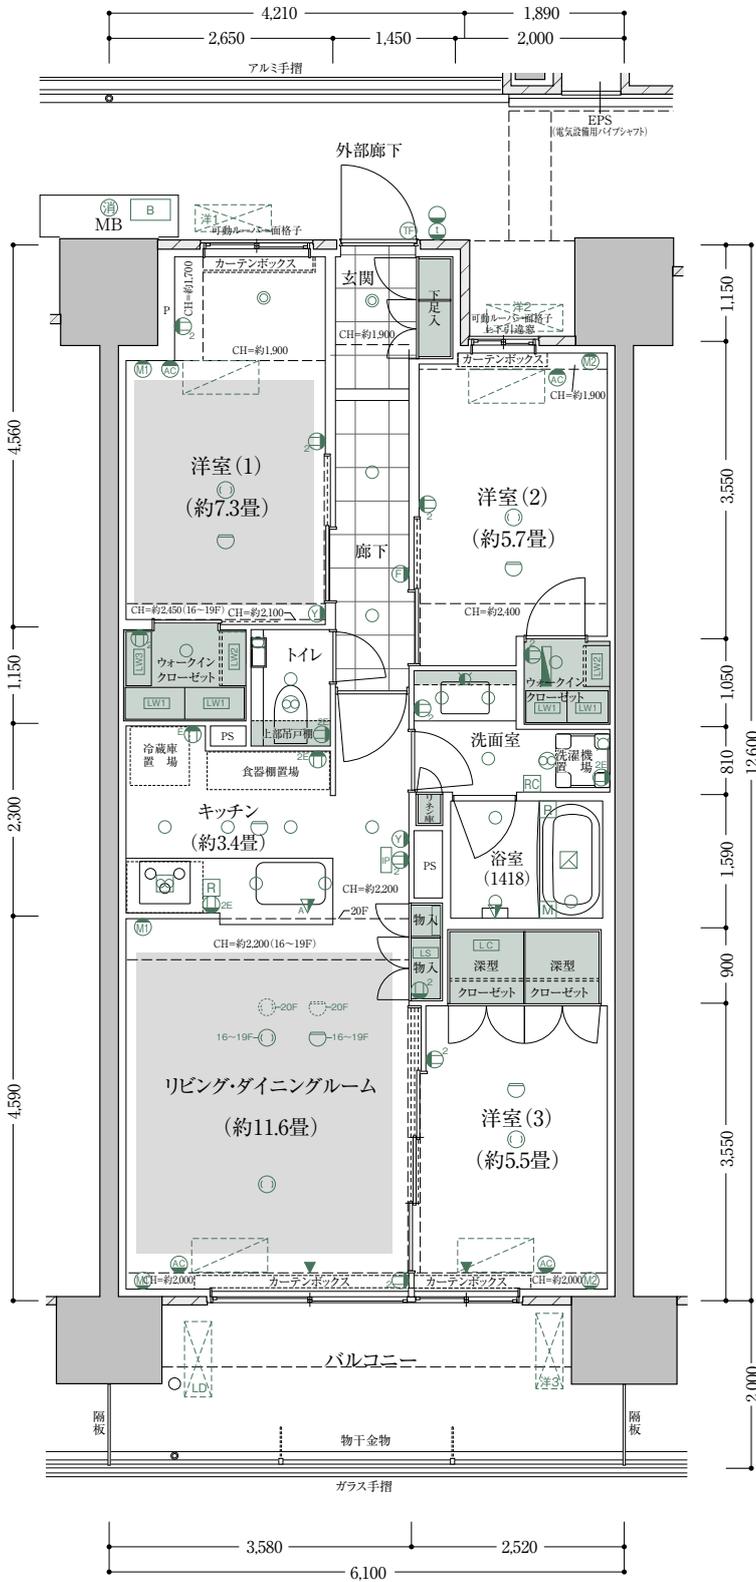

□天井高表(単位:約mm)

リビング・ダイニング	2,500
洋室(1)	2,500
ウォークインクローゼット(洋室(1))	2,300
洋室(2)	2,500
ウォークインクローゼット(洋室(2))	2,300
洋室(3)	2,500
キッチン	2,200
廊下	2,100
洗面室	2,100
トイレ	2,100
玄関*	2,100

*室内床からの高さです。
※施工上の理由により、実際の天井高の寸法は多少誤差が生じる場合があります。




H type MENU 4 2LDK+2WIC

Scale 1/90

専有面積 / 74.68㎡ (約22.59坪) バルコニー面積 / 12.20㎡ (約3.69坪)

WIC=ウォークインクローゼット

20F	A	B	C	H	E	F	G
19F	A	B	C	H	E	F	G
18F	A	B	C	H	E	F	G
17F	A	B	C	H	E	F	G
16F	A	B	C	H	E	F	G
15F	A	B	C	D	E	F	G
14F	A	B	C	D	E	F	G
13F	A	B	C	D	E	F	G
12F	A	B	C	D	E	F	G
11F	A	B	C	D	E	F	G
10F	A	B	C	D	E	F	G
9F	A	B	C	D	E	F	G
8F	A	B	C	D	E	F	G
7F	A	B	C	D	E	F	G
6F	A	B	C	D	E	F	G
5F	A	B	C	D	E	F	G
4F	A	B	C	D	E	F	G
3F	A	B	C	D	E	F	G
2F	A	B	C	D	E	F	G
1F	設備	が	選	場	共	用	エントランス

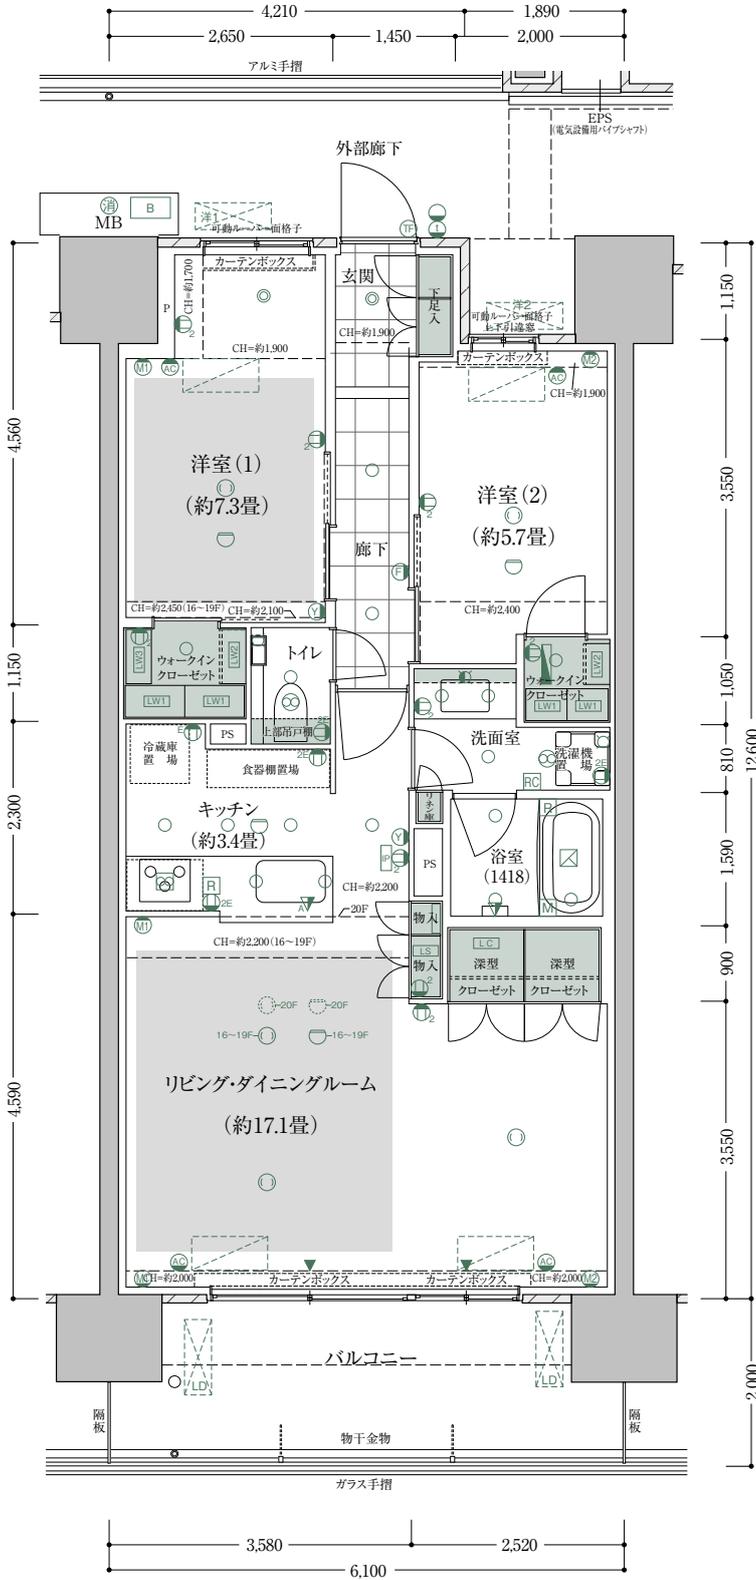

□天井高さ(単位:約mm)

リビング・ダイニング	2,500
洋室(1)	2,500
ウォークインクローゼット(洋室(1))	2,300
洋室(2)	2,500
ウォークインクローゼット(洋室(2))	2,300 (16~19F) 2,400 (20F)
キッチン	2,200
廊下	2,100
洗面室	2,100
トイレ	2,100
玄関*	2,100

*室内床からの高さです。
※施工上の理由により、実際の天井高の寸法は多少誤差が生じる場合があります。




H type MENU 5 3LDK+2WIC

Scale 1/90

専有面積 / 74.68㎡ (約22.59坪) バルコニー面積 / 12.20㎡ (約3.69坪)

WIC=ウォークインクローゼット

20F	A	B	C	H	E	F	G
19F	A	B	C	H	E	F	G
18F	A	B	C	H	E	F	G
17F	A	B	C	H	E	F	G
16F	A	B	C	H	E	F	G
15F	A	B	C	D	E	F	G
14F	A	B	C	D	E	F	G
13F	A	B	C	D	E	F	G
12F	A	B	C	D	E	F	G
11F	A	B	C	D	E	F	G
10F	A	B	C	D	E	F	G
9F	A	B	C	D	E	F	G
8F	A	B	C	D	E	F	G
7F	A	B	C	D	E	F	G
6F	A	B	C	D	E	F	G
5F	A	B	C	D	E	F	G
4F	A	B	C	D	E	F	G
3F	A	B	C	D	E	F	G
2F	A	B	C	D	E	F	G
1F	設備	が	選	別	共	用	エントランス

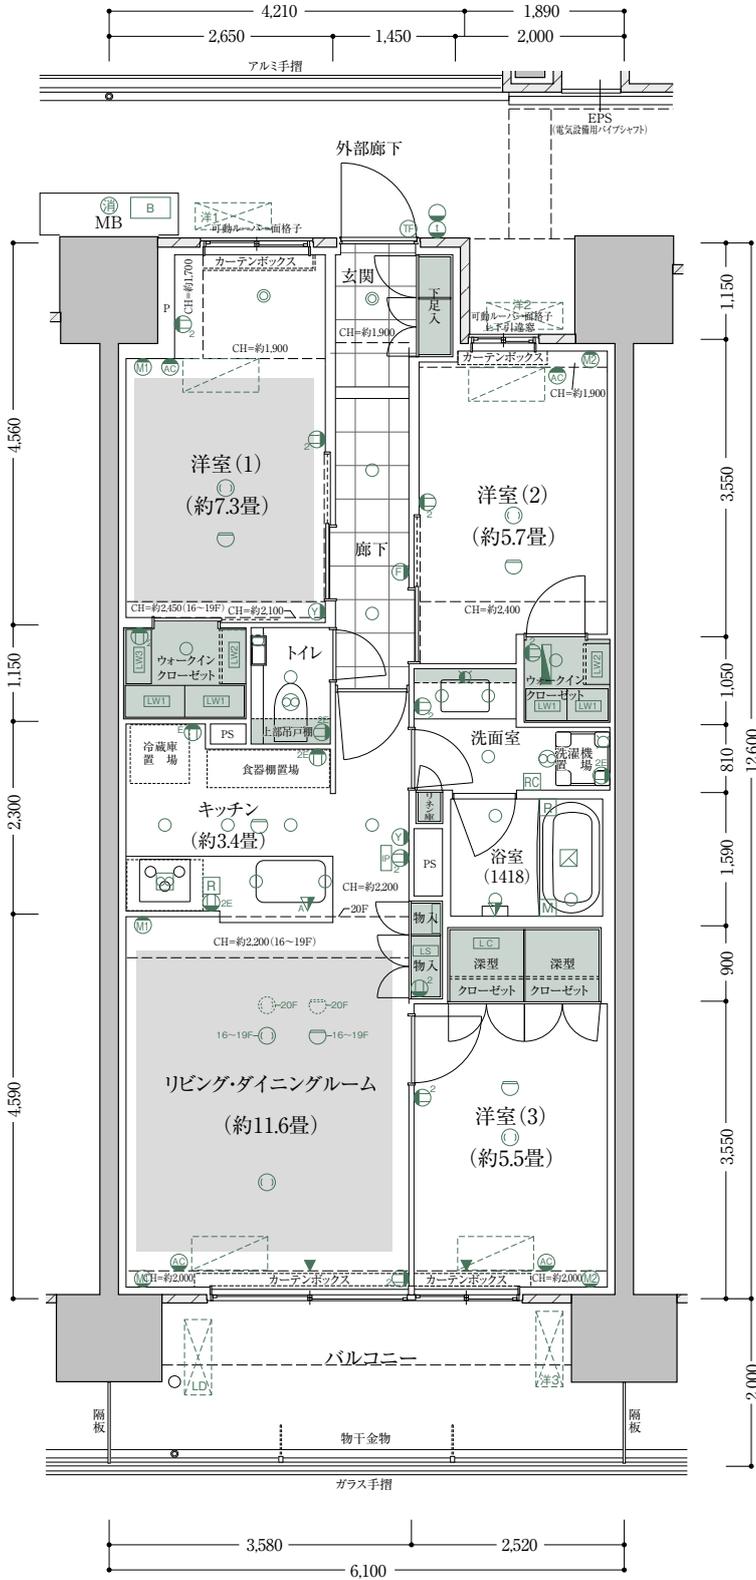

□天井高表(単位:約mm)

リビング・ダイニング	2,500
洋室(1)	2,500
ウォークインクローゼット(洋室(1))	2,300
洋室(2)	2,500
ウォークインクローゼット(洋室(2))	2,300 (16~19F) 2,400 (20F)
洋室(3)	2,500
キッチン	2,200
廊下	2,100
洗面室	2,100
トイレ	2,100
玄関*	2,100

*室内床からの高さです。
※施工上の理由により、実際の天井高の寸法は多少誤差が生じる場合があります。

